



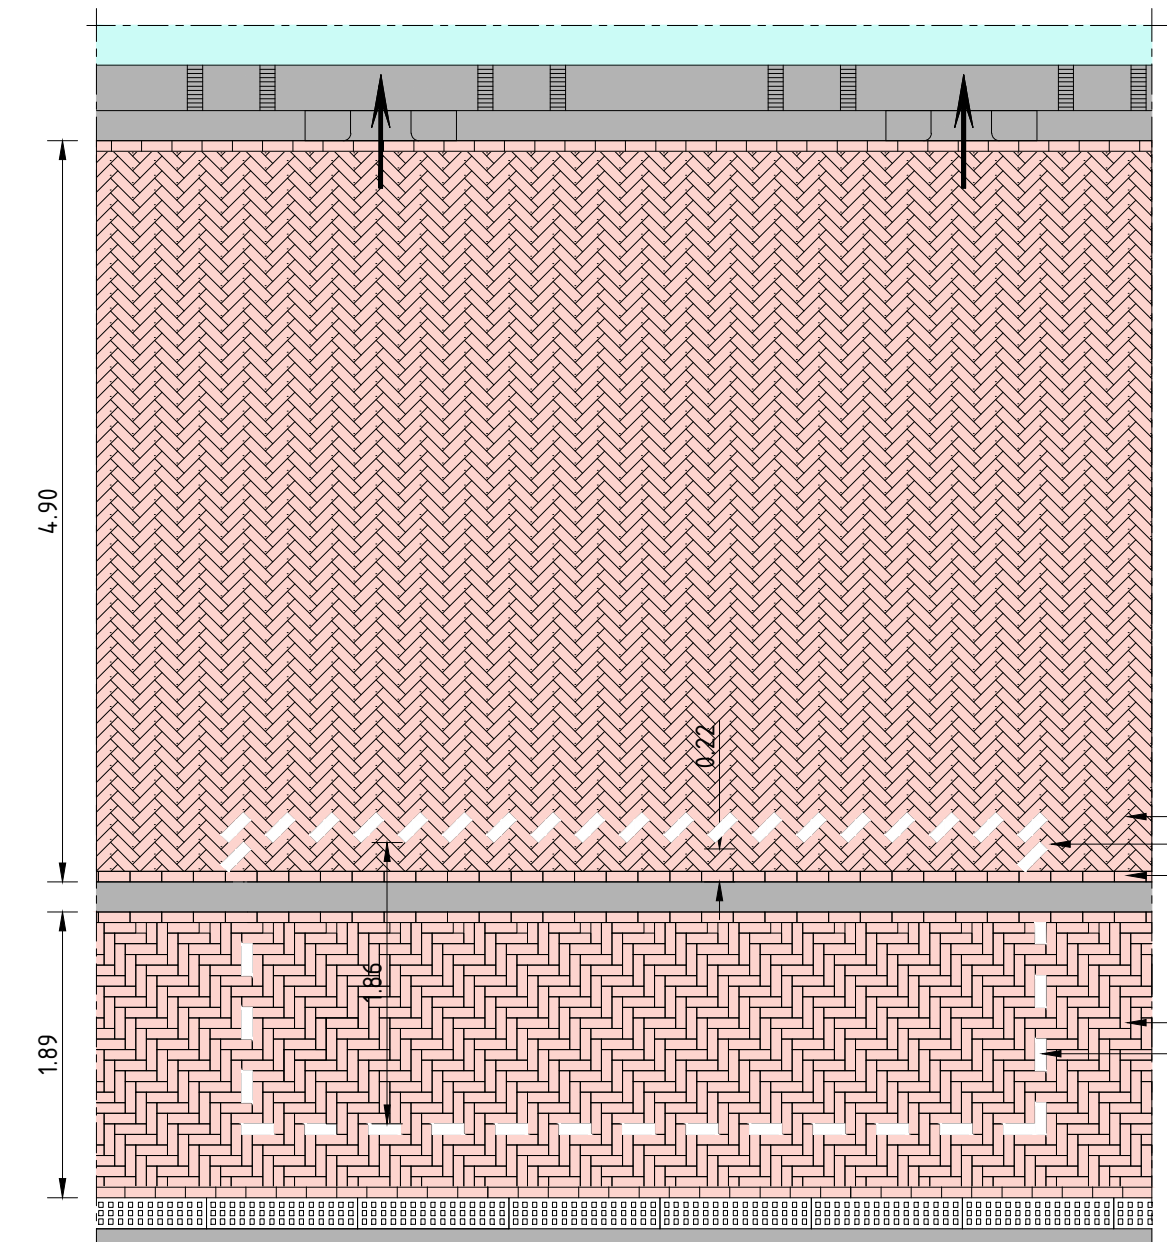


- | |
|--|
| <div><div></div><div>Aanbrengen asfalt, kleur: rood</div></div> <div><div></div><div>Aanbrengen straatbakstenen dikformaat, keperverband, kleur: rood-bruin</div></div> <div><div></div><div>Aanbrengen straatbakstenen dikformaat, eliebosverband, rood-bruin, tegelrubak</div></div> <div><div></div><div>Aanbrengen betonstraatbakstenen keformaat, keperverband, kleur: grijs</div></div> <div><div></div><div>Aanbrengen drempel markerend betonstraatbakstenen keformaat, kleur: zwart-wit</div></div> <div><div></div><div>Aanbrengen betonkegel 300x300x50mm, halfrondseksverband, kleur: grijs</div></div> <div><div></div><div>Aanbrengen parkaerkegel 300x300x45mm</div></div> <div><div></div><div>Aanbrengen randaanstrook, basaltton ES</div></div> <div><div></div><div>Aanplanten bomen en talud met klei</div></div> <div><div></div><div>Aanbrengen gras</div></div> <div><div></div><div>Aanbrengen splitsband 100x200mm, kleur: grijs</div></div> <div><div></div><div>Aanbrengen splitsband 200x250mm, kleur: grijs</div></div> <div><div></div><div>Aanbrengen trottoirband 150/150x250mm, kleur: grijs</div></div> <div><div></div><div>Aanbrengen trottoirband 80/200x250mm, kleur: grijs</div></div> <div><div></div><div>Aanbrengen inritsbakken 600x300mm, kleur: grijs</div></div> <div><div></div><div>Aanbrengen inritsbakken 800x500mm, kleur: grijs</div></div> <div><div></div><div>1-1 markering straatbakstenen dikformaat, kleur: wit</div></div> <div><div></div><div>Markering parkeerplaats, theelpost, kleur: wit</div></div> <div><div></div><div>Materialengrens</div></div> <div><div></div><div>Enkeltand 1 80/200mm - maaiveld</div></div> <div><div></div><div>Verloopband 1 80/200mm - 200x250mm</div></div> <div><div></div><div>Chicane met paaltjes</div></div> <div><div></div><div>Nieuwe kadaster AZ-12 met grootstokers</div></div> <div><div></div><div>Opstort op bestaande kadaster</div></div> <div><div></div><div>Nieuwe locatie te verplaatsen hekwerk</div></div> <div><div></div><div>Beschoning</div></div> <div><div></div><div>Brugpunten</div></div> <div><div></div><div>Aanbrengen L-achse, mogelijk straatbakstenen dikformaat, kleur: rood-bruin</div></div> <div><div></div><div>Uitspoel type NL 50 - ONCLO</div></div> <div><div></div><div>Straatbaksteen, type STR 20x40 GB2, of gelijkwaardig</div></div> <div><div></div><div>Straatbaksteen, type STR 97x31 GB1 ZV, of gelijkwaardig</div></div> <div><div></div><div>Trochietbaksteen, type 19K 411 GB1, of gelijkwaardig</div></div> <div><div></div><div>Bestaande lichtmaat met bewegwijzering handhaven</div></div> <div><div></div><div>Rijrichting</div></div> <div><div></div><div>Gereconstrueerde kadastrale grens</div></div> <div><div></div><div>Kadastrale grens</div></div> <div><div></div><div>Bestaande situatie</div></div> <div><div></div><div>Locatie werkzaamheden per perceel, particulieren met te overbruggen hoogte in meters</div></div> <div><div></div><div>Aanbrengen lichtmaat, door derden</div></div> <div><div></div><div>Nieuwe hoogte</div></div> <div><div></div><div>Nieuwe hoogte bovenkant band</div></div> <div><div></div><div>Aansluiten op bestaande hoogte</div></div> <div><div></div><div>Bestaande hoogte uit inmeting</div></div> <div><div></div><div>Locatie met rijsnelheid waarden deformatie kade, extra anders plaatsen</div></div> <div><div></div><div>Particuliere inrit</div></div> |
|--|

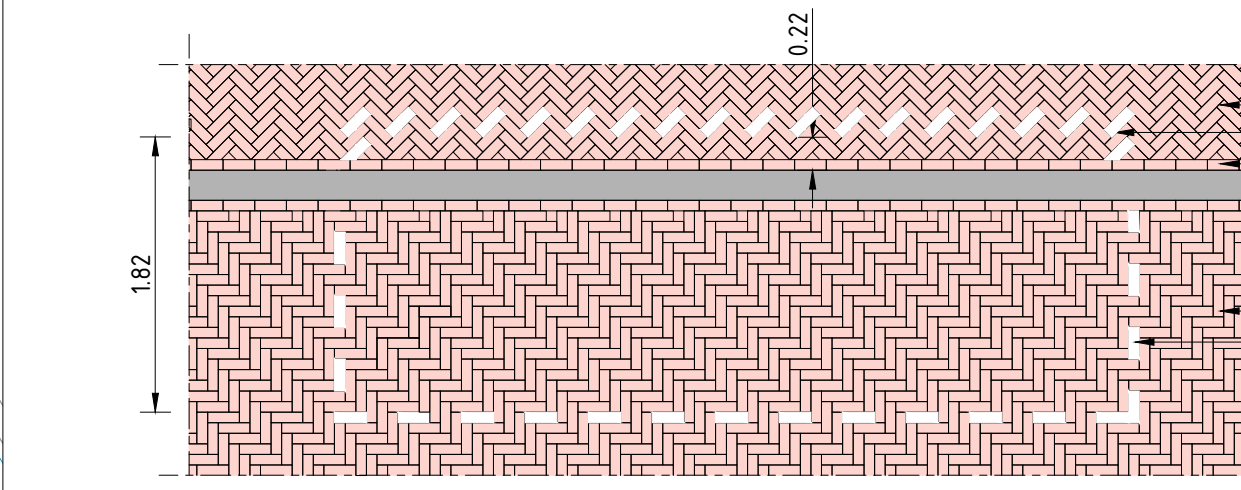

1:200

- alle maten in het werk te controleren
- hoogteverschillen zijn niet anders aangegeven
- alle maten in meters tenzij anders aangegeven
- alle hoogten zijn verhoogd tenzij anders aangegeven

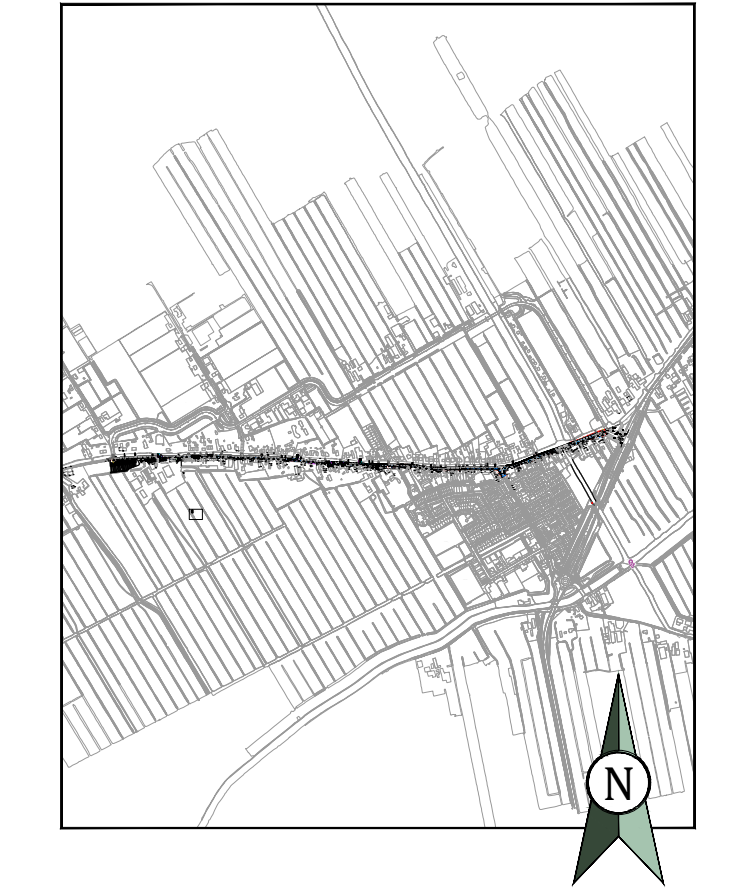

Vinding

Vinding
Markt 8
5015 SR
Tilburg
013-2044133
info@vinding.nl
www.vinding.nl

project
Herinrichting Doctor van Noordstraat
locatie
Stadswijk
opdrachtgever
Gemeente Leidschendam-Voorburg

formaat
A2-B3x300mm
schaal
1:500
datum
19-05-2025
fase
01
status
Concept
projectleider
M. Rijkhoff
tekenaar
K. McKay
projectnummer
23-057-01
tekeningnummer
23v2445-TEC-019A.8.0

ontwerp
Verharding

versie