
Leidschendam-
Voorburg

PARNASHOFWEG TE LEIDSCHENDAM

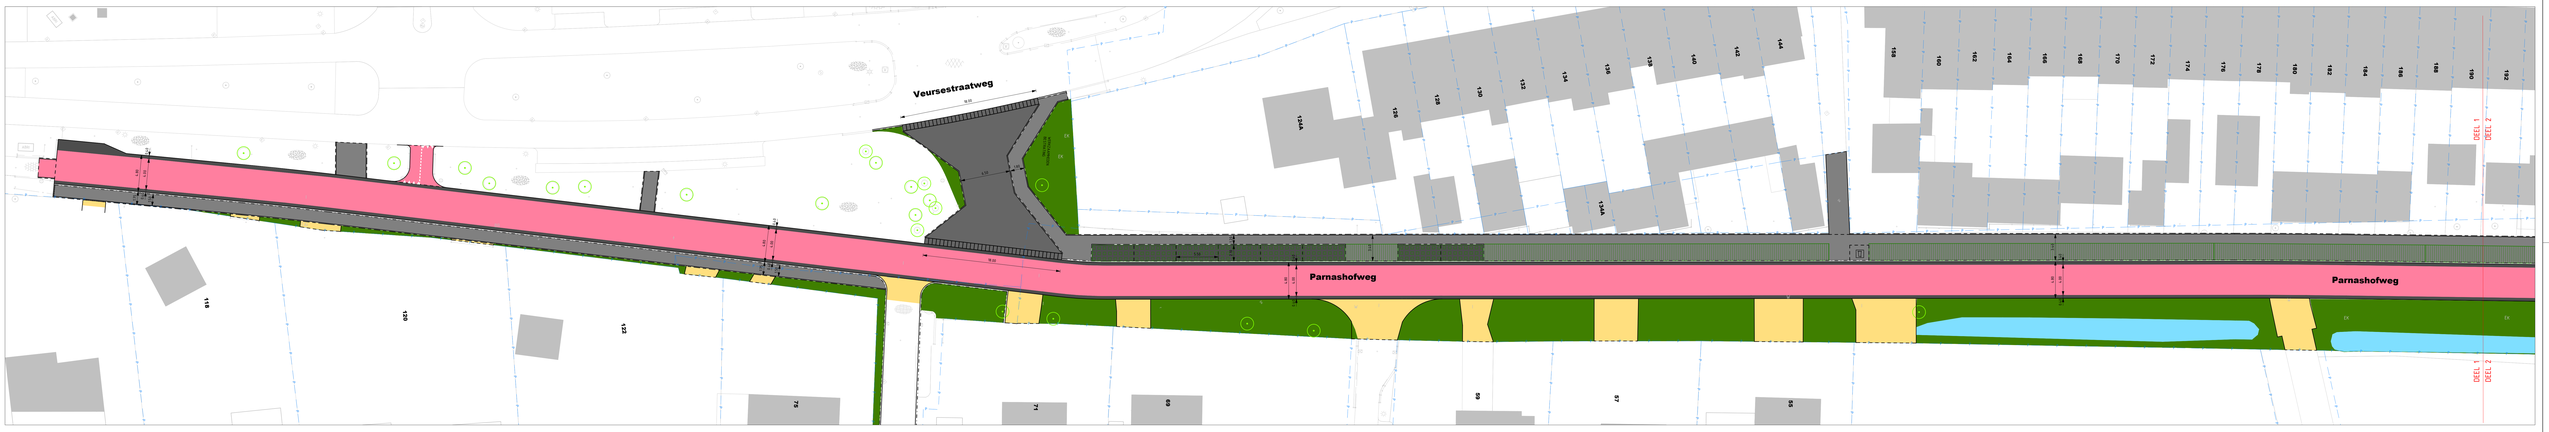



LEGENDA

- Bebouwing
- Groen
- water
- Fietspad
- Trottoir
- Parkeerpaats
- Trottoirband
- Kliinkerverharding
- Rabatstrook
- kant
- Bestaande boom
- Nieuwe boom
- Perceelgrens

Datum : 06-12-2024
Status : DEFINITIEF

waalpartners civil engineering
Tel: +31 174 62 77 91
Zuidweg 75,Naaldwijk
www.waalpartners.nl
info@waalpartners.nl

file : L:\ WZA-ruimte\20-00-01-Presentatie.dwg