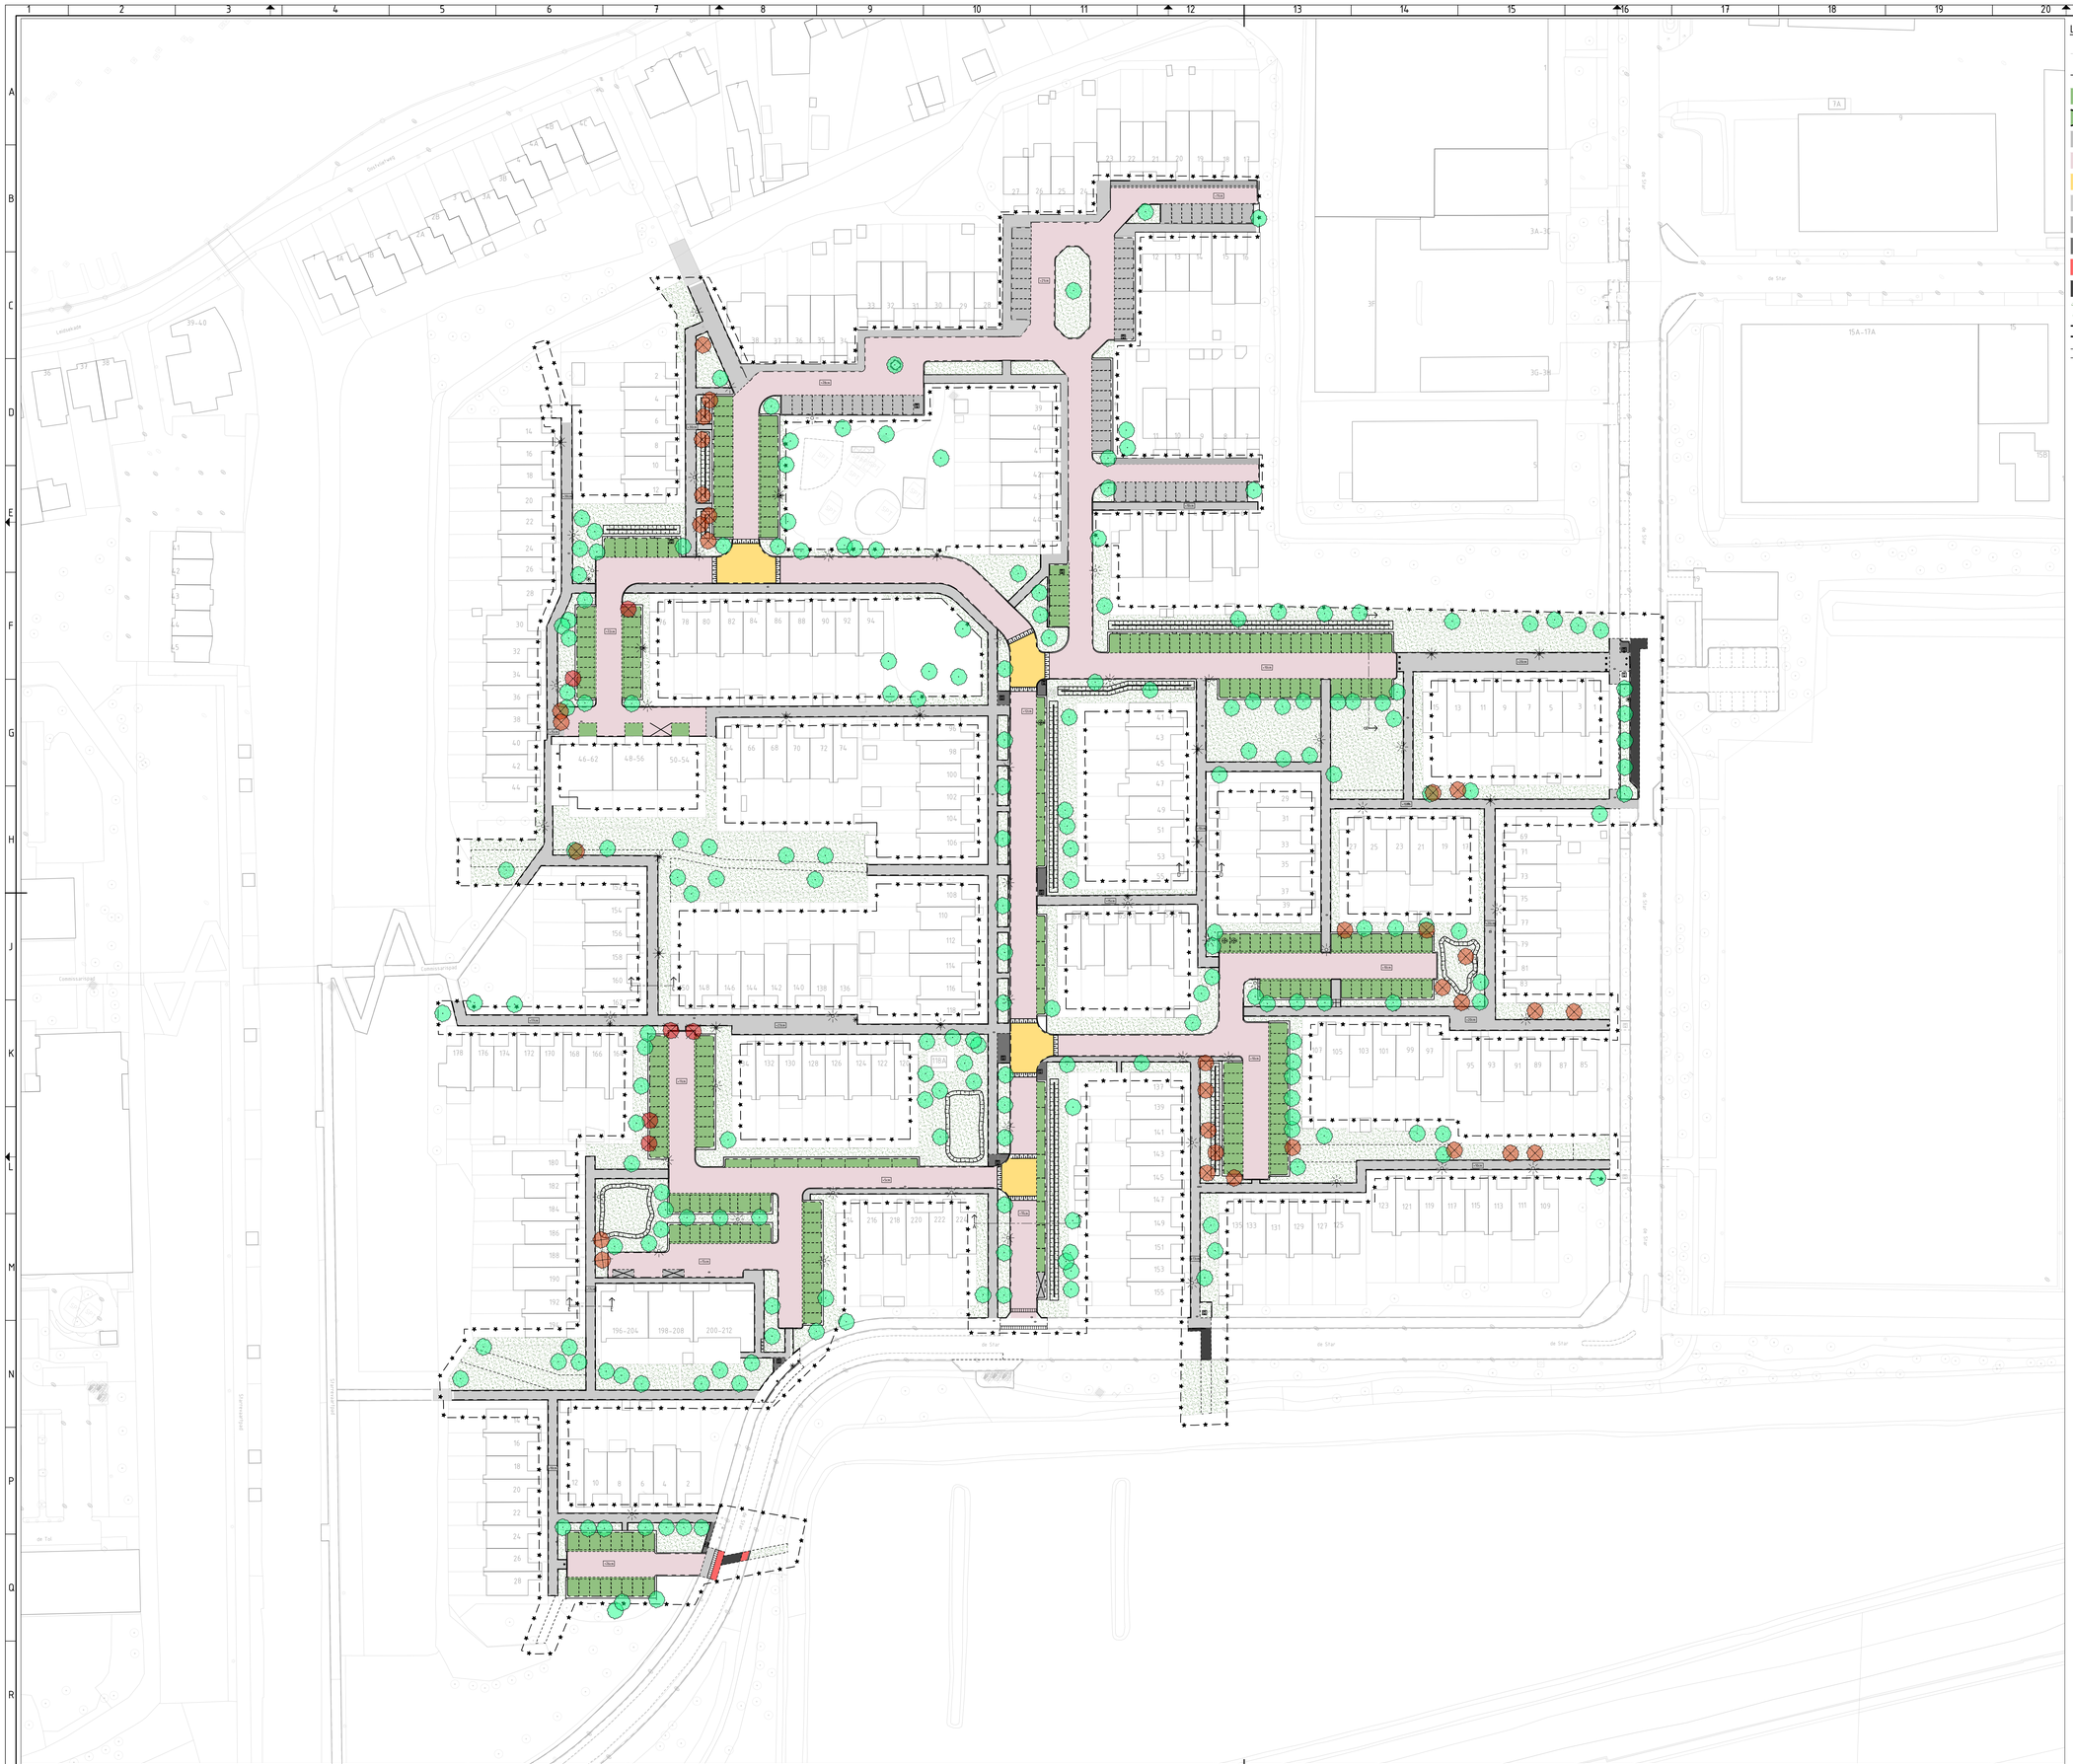

LEGENDA

- Bestaande geografie conform BGT
- Werkgrens
- Groenparkeren - grasbetonstenen, kleur: grijs
- Groenparkeren(invalide) - grasbetonstenen, kleur: grijs
- Parkeren (zwaan) - hergebruik betonstraatstenen, kleur: grijs
- Rijbaan - betonstraatstenen
- Rijbaan(plateau's) - betonstraatstenen, kleur: geel
- Trottoir - betontegels, kleur: grijs
- Trottoir - betonstraatstenen, kleur: geel
- Trottoir(kliko opstelplaats) - ruittetegel, kleur: zwart
- Fietspad - asfaltverahrding, kleur: rood
- Rijbaan - asfaltverahrding, kleur: zwart
- Beplanting/gras
- Drempel met drempelmarkering in betonstraatstenen, kleur zwart/wit
- Wadi
- Bestaande boom
- Te verwijderen boom
- +28cm locatie extra globale ophoging
- Bestaande lichtmast
- Bestaande laadpaal

0 5 10 15 20 25 m
1:500

Leidschendam-Voorburg

Maten in meters, tenzij anders vermeld.
Materiaaldikten in mm, tenzij anders vermeld.

Peilmaten in meter t.o.v. N.A.P., tenzij anders vermeld.
Maten niet van tekening meten, geschreven maten aanhouden.

Project:
RIOOLVERNIEUWING 'T HERT
-

Opdrachtgever:
GEMEENTE LEIDSCHENDAM-VOORBURG
-

Tekeningomschrijving:
PRESENTATIETEKENING

Tekeningnummer:	Datum uitgave:	Contractnummer:
1820-01-PS-011-1	13-10-2026	-
Opsteller:	Status:	Formaat:
S. KRAMMER	CONCEPT	A0
Projectleider:	Blad: Aantal:	Projectfase: Schaal:
P. GELIJK	1 7	DO 1:500

GEBIEDSMANAGERS
• Rotterdam Science Tower
• Marconistraat 16, 7e etage, 3029 AK Rotterdam
• 085 792 82 00
• info@gebiedsmanagers.nl

Path: GP GROOT B.V\GM-1820 - LV ENGINEERING T HERT - DOCUMENTEN\07_ONTWERP\D_TEKENINGEN\1820-01-AL-011 PRESENTATIE