

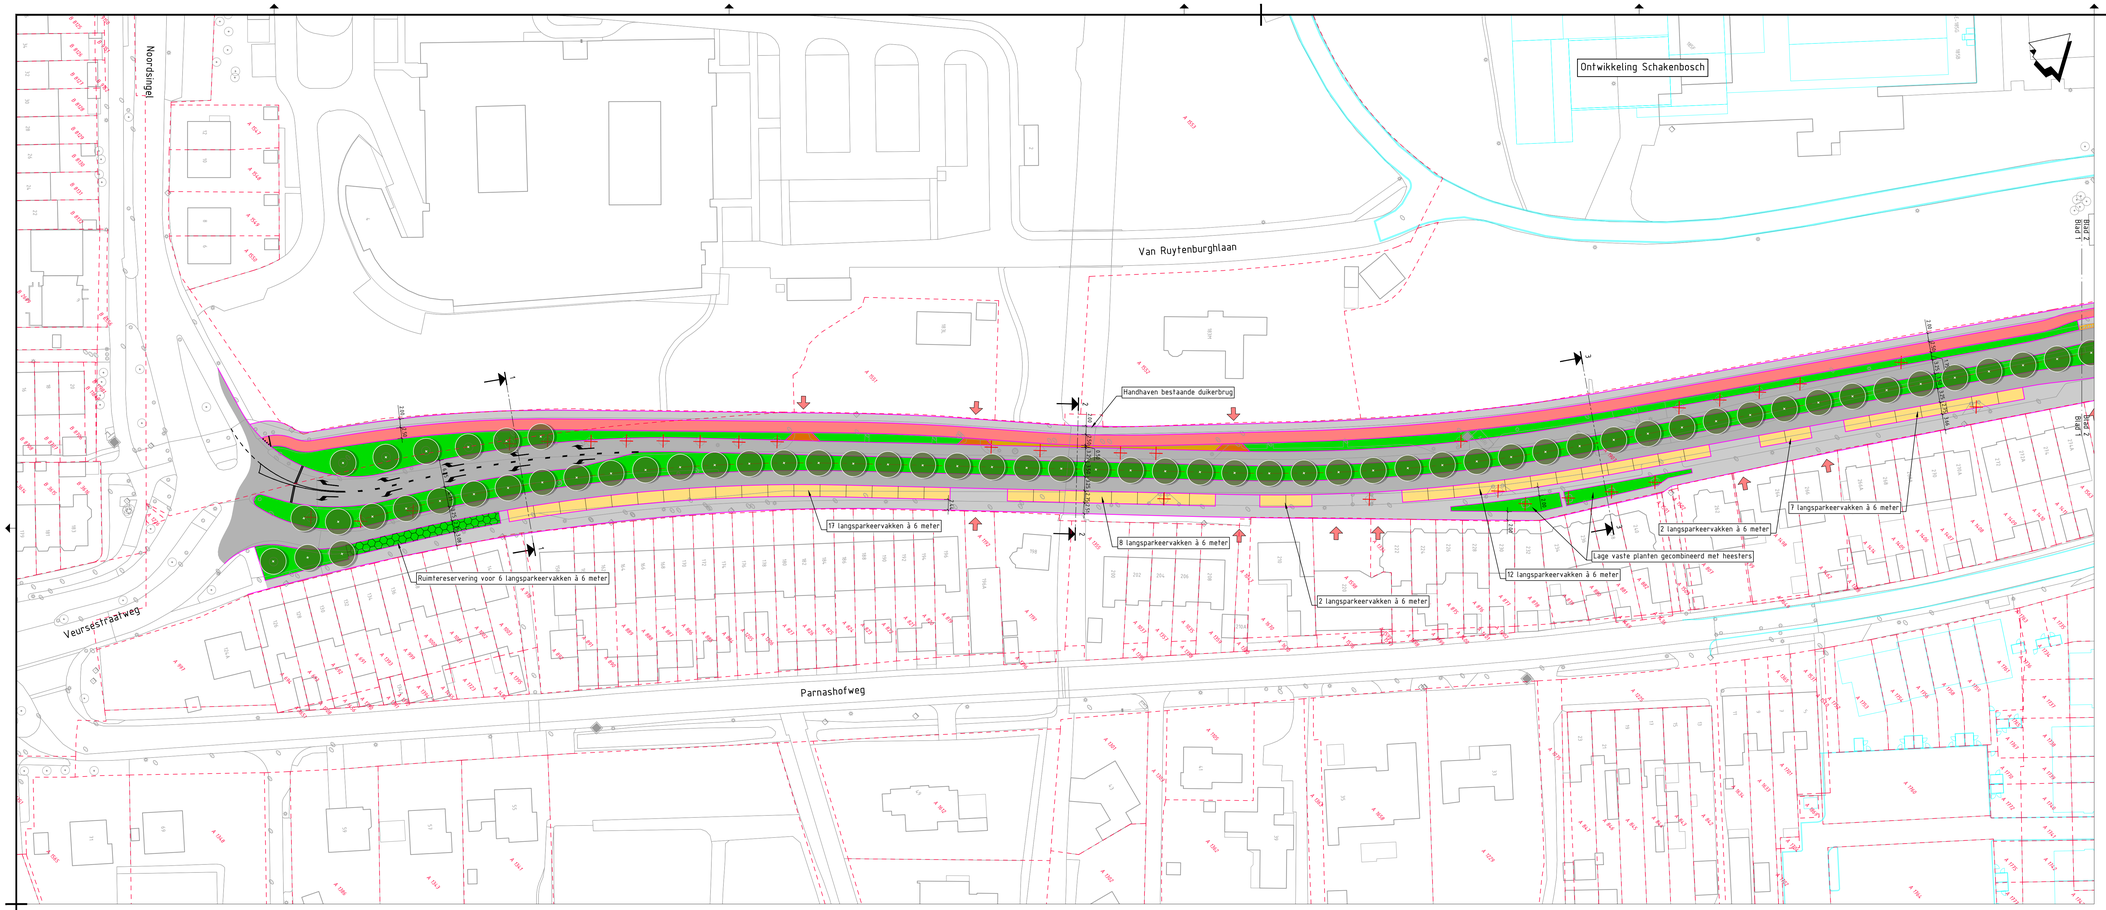



Situatie
SCHAAL 1 : 500

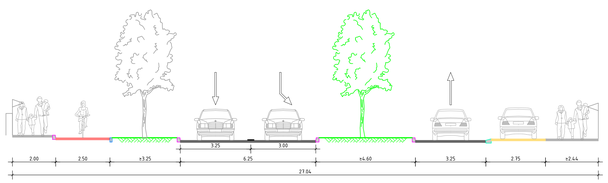

Principe dwarsprofiel 1-1
Schaal 1:100

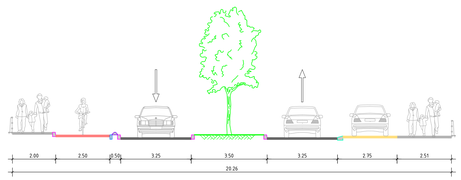

Principe dwarsprofiel 2-2
Schaal 1:100

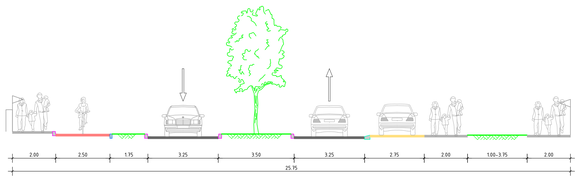

Principe dwarsprofiel 3-3
Schaal 1:100

Legenda


- Bestaande situatie
- Kadastrale grens
- Gemeentegrens
- Toekomstige situatie (uitbreidingsplannen)
- As rijbaan
- Kant verharding
- Inritbanden
- Watergang
- Bestaande bebouwde komgrens
- Toekomstige bebouwde komgrens
- Locatie erfaansluiting
- Te verplaatsen of te verwijderen boom
- Te planten boom
- Locatie dwarsprofiel
- Rijbaan in geluidsarm asfalt
- Fietspad in nader te bepalen type verharding
- Voetpad in elementverharding
- Parkeerplaatsen in elementverharding
- Erfaansluiting in elementverharding
- Bushalteko m in betonverharding
- Berm / groenstrook
- Watergang
- Rijbaanscheiding
- Ruimtereservering voor parkeervakken.

OPMERKINGEN

- Maten in meters, hoogtepeilen t.o.v. NAP (tenzij anders aangegeven).
- Alle erfaansluitingen zijn gedimensioneerd op rijcurves met een standaard personenauto (5.00 m). Exacte afmetingen nader te bepalen op basis van afwijkend maatgevend voertuig.
- Alle kruispunten zijn gedimensioneerd op rijcurves met minimaal een vrachtauto (12.00 m).
- De bushaltes zijn gedimensioneerd op een gelede bus (18.75 m).
- Parkeerbalans langsparkeren: huidige situatie 61 parkeervakken, nieuwe situatie 48 parkeervakken.
- Ruimtereservering voor 6 parkeervakken.

0 5 10 15 20m

Planoverzicht

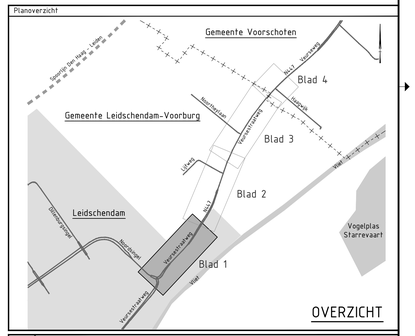

Versie	Omschrijving: Inpassen tweerichtingen fietsoversteekplaats Noortheylaan en toevoegen van twee aanpijlingen.			
V6	Datum: 1-5-2024	Get.: T. Ruizendaal	Con.: R. Toonen	Vrij.: R. Toonen
Versie	Omschrijving: Tekstuele aanpassingen en bestaande bebouwde komgrens toegevoegd.			
V7	Datum: 24-6-2024	Get.: T. Ruizendaal	Con.: R. Toonen	Vrij.: R. Toonen

Opdrachtgever — Contact

Gemeente Leidschendam-Voorburg

Advies- en Ingenieursorganisatie

ARCADIS

Project — Contact: R. Toonen


Herinrichting Veursestraatweg

Projectnummer : 30190293
Fase : Voorontwerp
Security Category: ASQ


Onderwerp : Herinrichting Veursestraatweg, Leidschendam

Schaal : 1:500
Contractnummer: N.v.t.
Bladformaat : A0
Bladnummer : 1 van 4
Status : Concept


Tekeningnummer: VSW-ARC-SI-00-DR-CE-V0-0001
Versie: V7

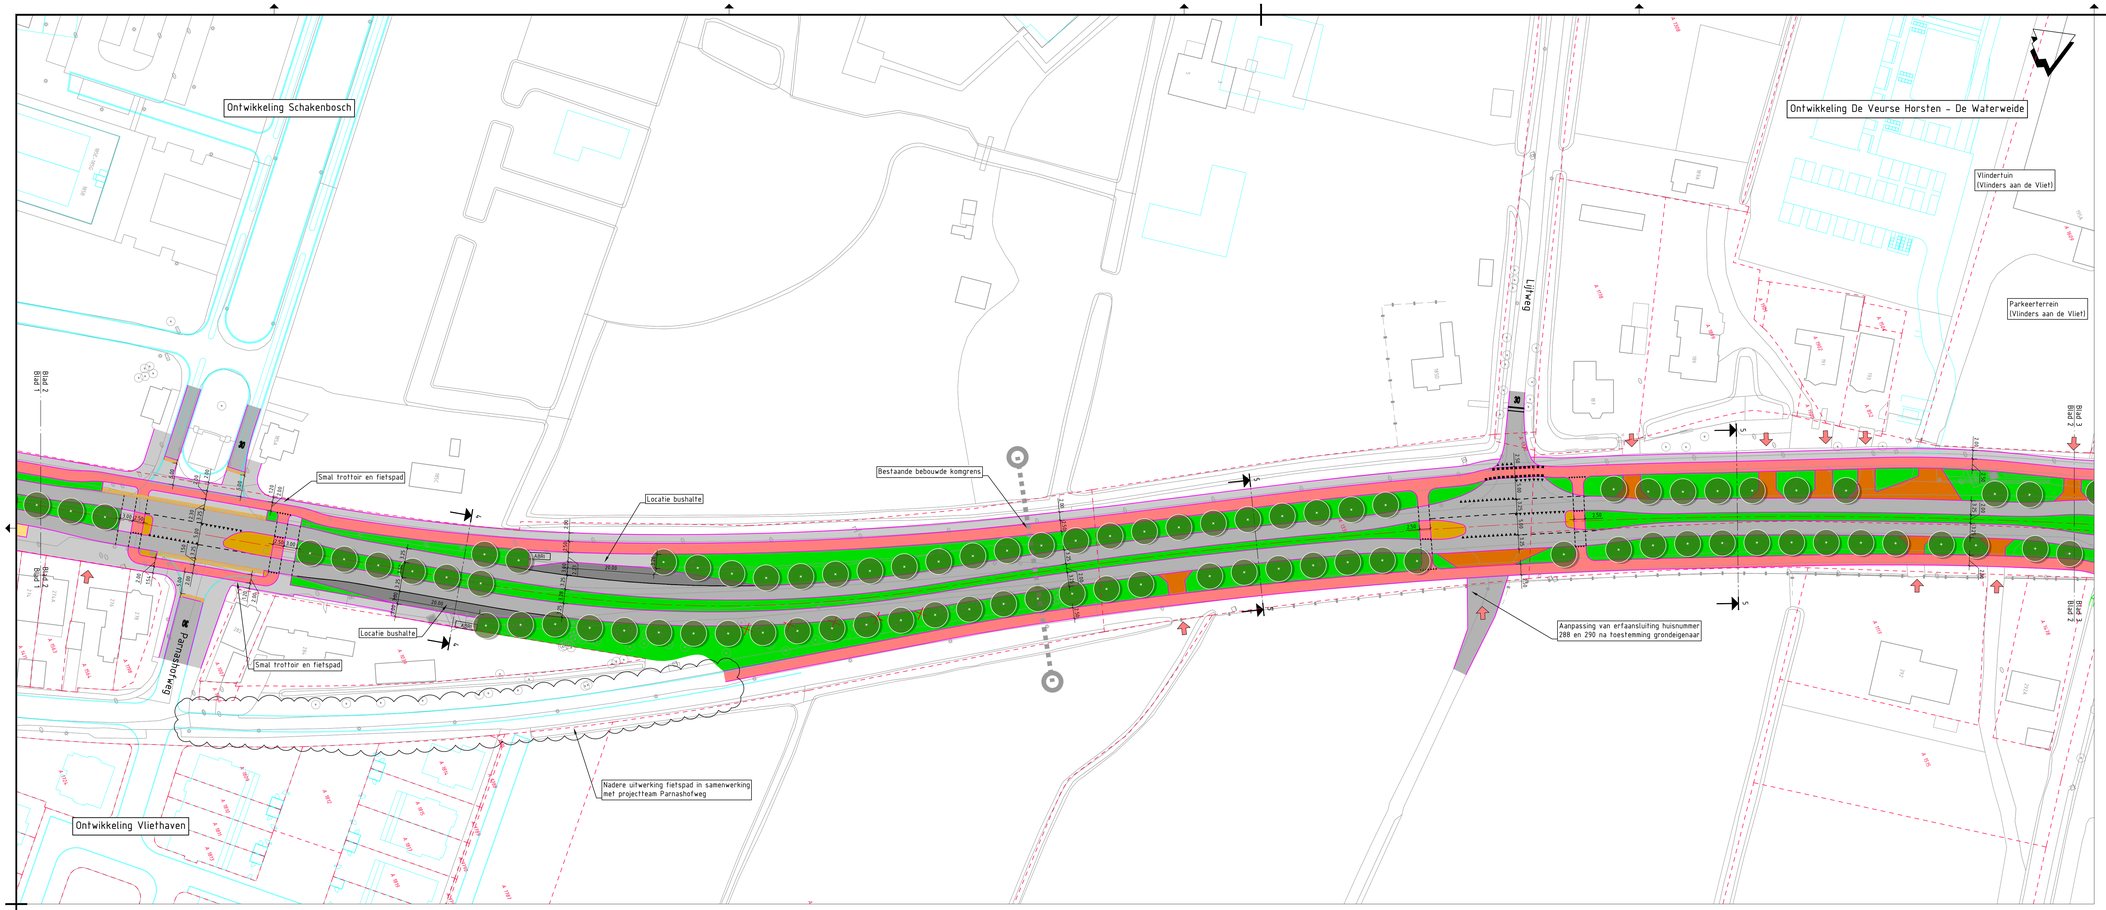

Situatie
SCHAAL 1 : 500

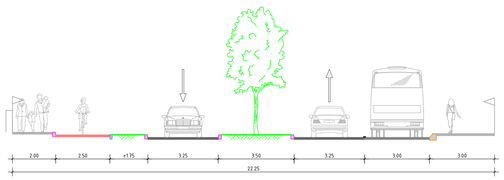

Principe dwarsprofiel 4-4
Schaal 1:100

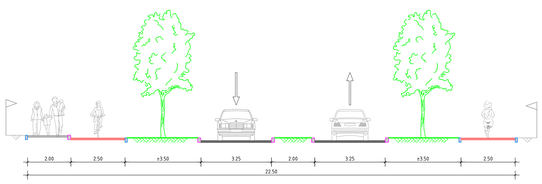


Principe dwarsprofiel 5-5
Schaal 1:100

OPMERKINGEN

- Maten in meters, hoogtepeilen t.o.v. NAP (tenzij anders aangegeven).
- Alle erfaansluitingen zijn gedimensioneerd op rijcurves met een standaard personenauto (5.00 m). Exacte afmetingen nader te bepalen op basis van afwijkend maatgevend voertuig.
- Alle kruispunten zijn gedimensioneerd op rijcurves met minimaal een vrachtauto (12.00 m).
- De bushaltes zijn gedimensioneerd op een gelede bus (18.75 m).
- Parkeerbalans langsparkeren: huidige situatie 61 parkeervakken, nieuwe situatie 48 parkeervakken.
- Ruimtereservering voor 6 parkeervakken.

0 5 10 15 20m

Planoverzicht

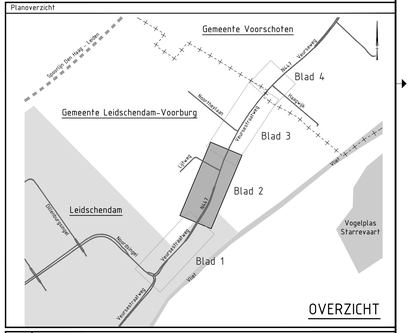

Versie	Omschrijving: Inpassen tweerichtingen fietsoversteekplaats Noortheylaan en toevoegen van twee aanpijlingen.		
V6	Datum: 1-5-2024	Get.: T. Ruizendaal	Con.: R. Toonen	Vrij.: R. Toonen
Versie	Omschrijving: Tekstuele aanpassingen en bestaande bebouwde komgrens toegevoegd.		
V7	Datum: 24-6-2024	Get.: T. Ruizendaal	Con.: R. Toonen	Vrij.: R. Toonen

Opdrachtgever — Contact

Gemeente Leidschendam-Voorburg

Advies- en Ingenieursorganisatie

ARCADIS

Project — Contact: R. Toonen


Herinrichting Veursestraatweg

Projectnummer : 30190293
Fase : Voorontwerp
Security Category: ASI2

Onderwerp : Herinrichting Veursestraatweg, Leidschendam

Schaal : 1:500
Contractnummer: N.v.t.
Bladformaat : A0
Bladnummer : 2 van 4
Status : Concept


Tekeningnummer: VSW-ARC-SI-00-DR-CE-V0-0001
Versie: V7

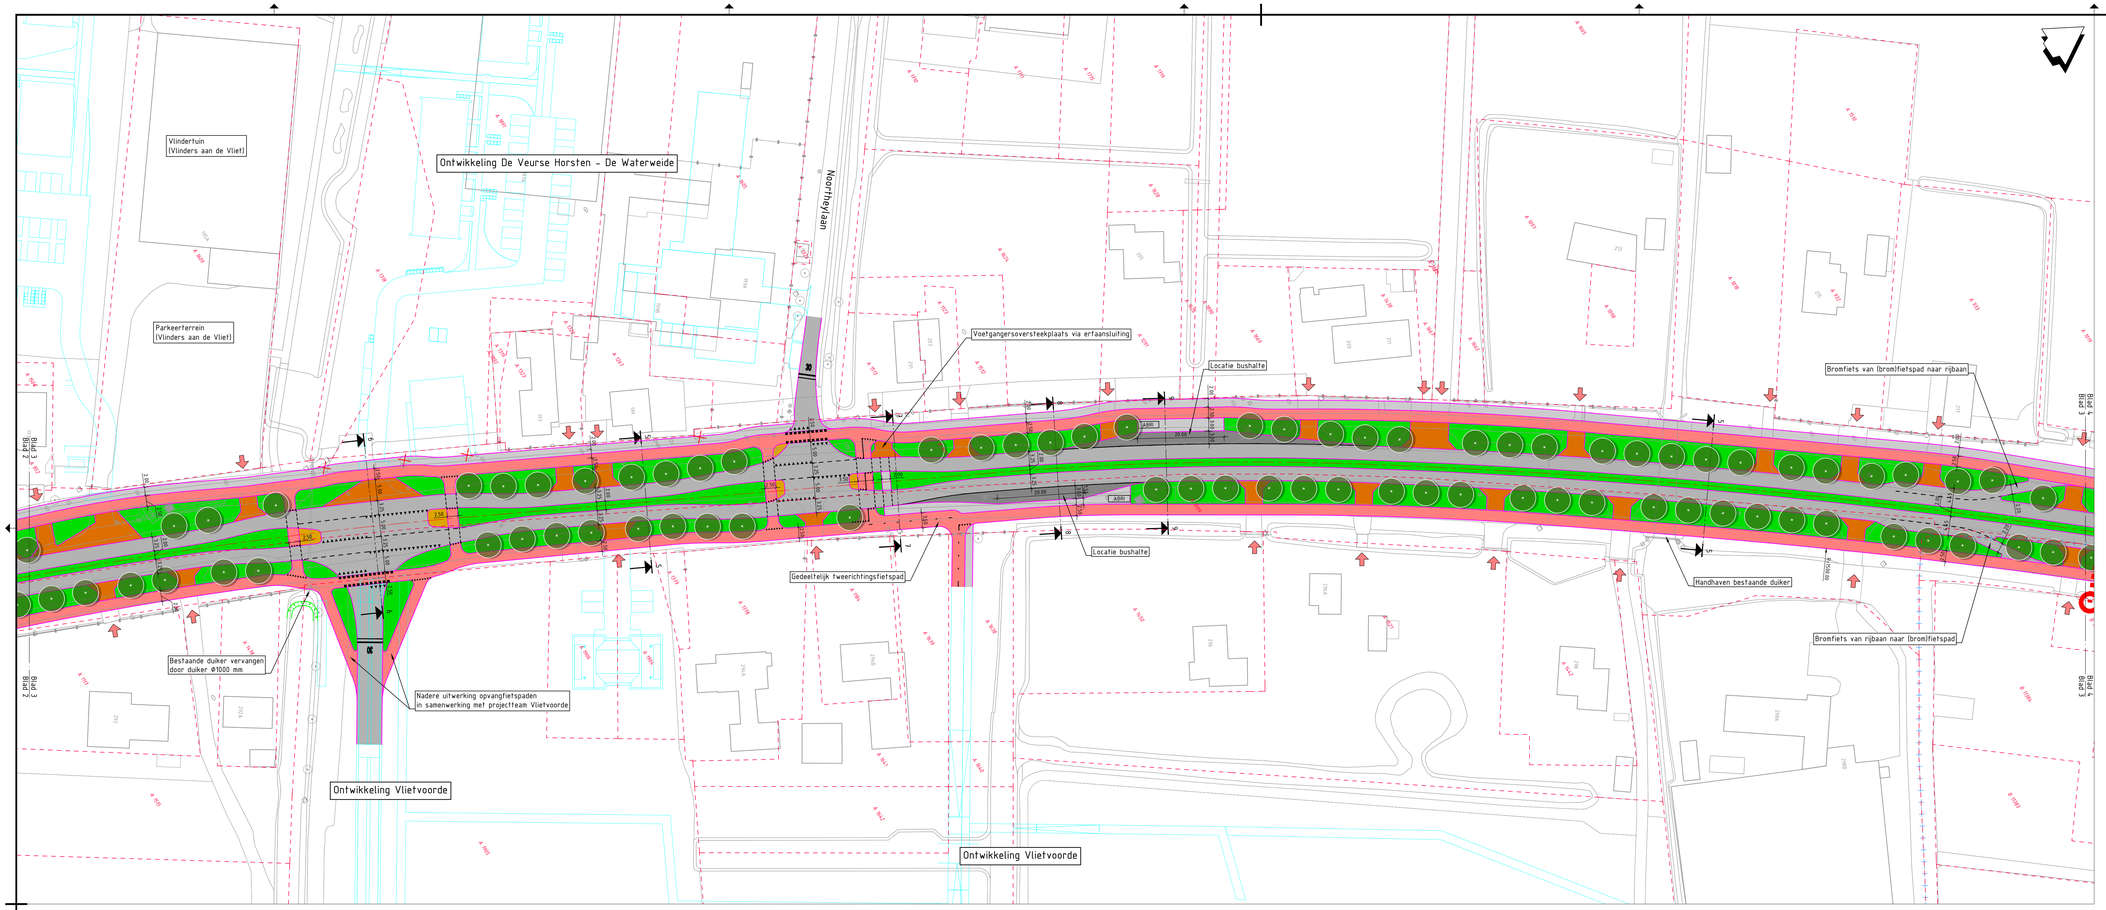


Situatie
SCHAAL 1 : 500

Legenda


- Bestaande situatie
- Kadastrale grens
- Gemeentegrens
- Toekomstige situatie (uitbreidingsplannen)
- As rijbaan
- Kant verharding
- Inritbanden
- Watergang
- Bestaande bebouwde komgrens
- Toekomstige bebouwde komgrens
- Locatie erfaansluiting
- Te verplaatsen of te verwijderen boom
- Te planten boom
- Locatie dwarsprofiel
- Rijbaan in geluidsarm asfalt
- Fietspad in nader te bepalen type verharding
- Voetpad in elementverharding
- Parkeerplaatsen in elementverharding
- Erfaansluiting in elementverharding
- Bushaltekom in betonverharding
- Berm / groenstrook
- Watergang
- Rijbaanscheiding
- Ruimtereservering voor parkeervakken.

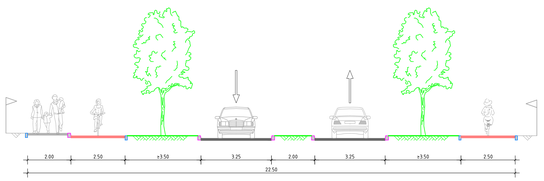


Principe dwarsprofiel 5-5
Schaal 1:100

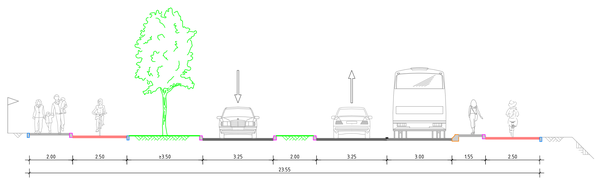


Principe dwarsprofiel 8-8
Schaal 1:100

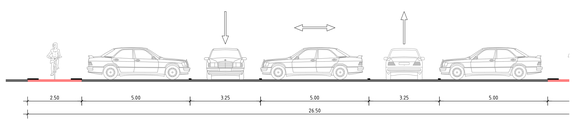

Principe dwarsprofiel 6-6
Schaal 1:100

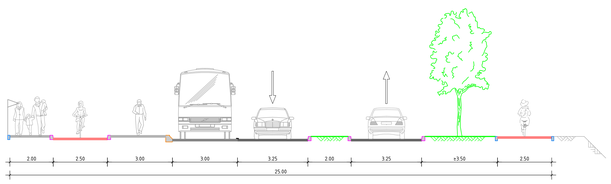

Principe dwarsprofiel 9-9
Schaal 1:100

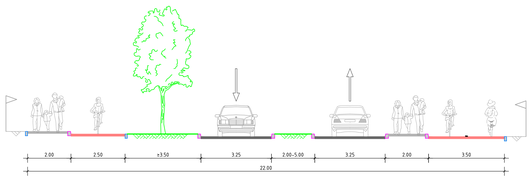


Principe dwarsprofiel 7-7
Schaal 1:100

OPMERKINGEN

- Maten in meters, hoogtepeilen t.o.v. NAP (tenzij anders aangegeven).
- Alle erfaansluitingen zijn gedimensioneerd op rijcurves met een standaard personenauto (5.00 m). Exacte afmetingen nader te bepalen op basis van afwijkend maatgevend voertuig.
- Alle kruispunten zijn gedimensioneerd op rijcurves met minimaal een vrachtauto (12.00 m).
- De bushaltes zijn gedimensioneerd op een gelede bus (18.75 m).
- Parkeerbalans langsparkeren: huidige situatie 61 parkeervakken, nieuwe situatie 48 parkeervakken.
- Ruimtereservering voor 6 parkeervakken.

0 5 10 15 20m

Planoverzicht

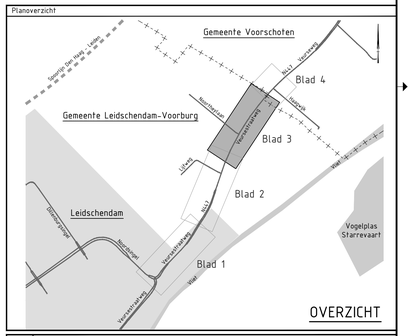

Versie V6	Omschrijving: Inpassen tweerichtingen fietsoversteekplaats Noortheylaan en toevoegen van twee aanpijlingen.		
	Datum: 1-5-2024	Get.: T. Ruizendaal	Con.: R. Toonen	Vrij.: R. Toonen
Versie V7	Omschrijving: Tekstuele aanpassingen en bestaande bebouwde komgrens toegevoegd.		
	Datum: 24-6-2024	Get.: T. Ruizendaal	Con.: R. Toonen	Vrij.: R. Toonen

Opdrachtgever

Contact

Gemeente Leidschendam-Voorburg

Advies- en Ingenieursorganisatie

ARCADIS

Project

Contact
R. Toonen

Herinrichting Veursestraatweg

Projectnummer : 30190293
Fase : Voorontwerp

Security Category: ASQ

Onderwerp : Herinrichting Veursestraatweg, Leidschendam


Schaal : 1:500
Contractnummer: N.v.t.

Bladformaat : A0
Bladnummer : 3 van 4

Status : Concept


Tekeningnummer:
VSW-ARC-SI-00-DR-CE-V0-0001

Versie:
V7

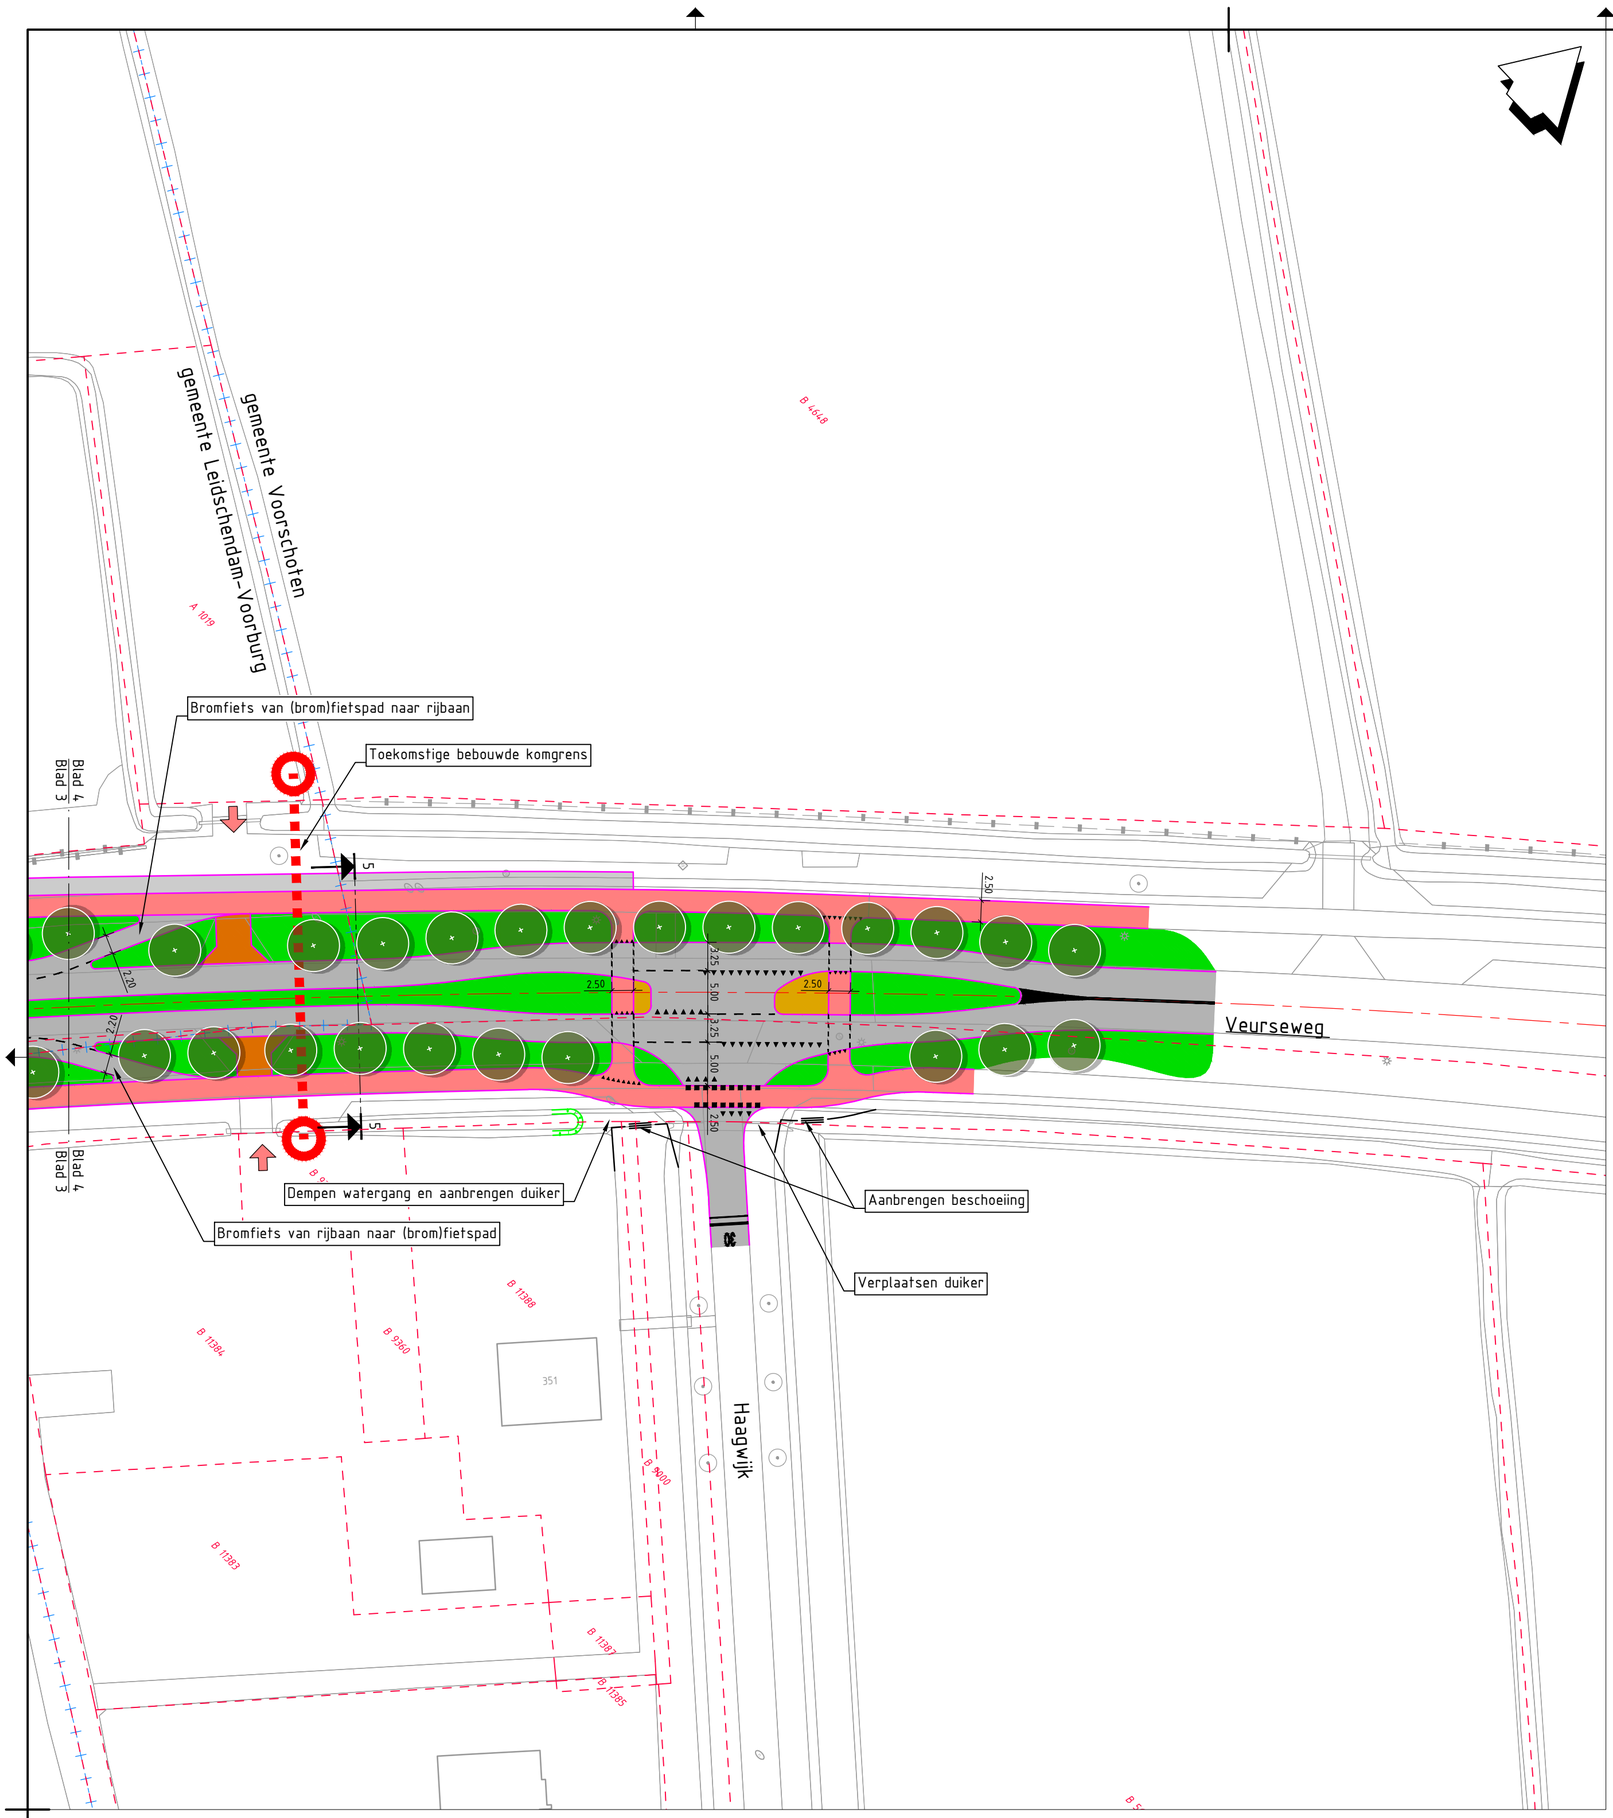

Situatie

SCHAAL 1 : 500

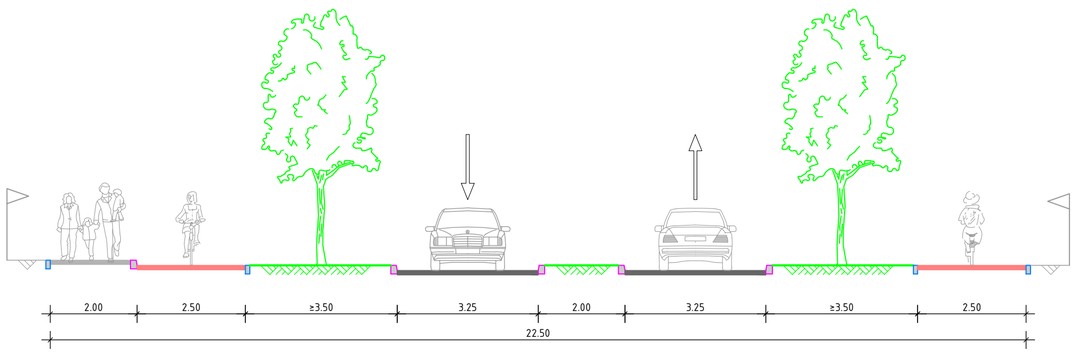

Principe dwarsprofiel 5-5
Schaal 1:100

Legenda


- Bestaande situatie
- Kadastrale grens
- Gemeentegrens
- Toekomstige situatie (uitbreidingsplannen)
- As rijbaan
- Kant verharding
- Inritbanden
- Watergang
- Bestaande bebouwde komgrens
- Toekomstige bebouwde komgrens
- Locatie erfaansluiting
- Te verplaatsen of te verwijderen boom
- Te planten boom
- Locatie dwarsprofiel (1 — 1)
- Rijbaan in geluidsarm asfalt
- Fietspad in nader te bepalen type verharding
- Voetpad in elementverharding
- Parkeerplaatsen in elementverharding
- Erfaansluiting in elementverharding
- Bushaltekom in betonverharding
- Berm / groenstrook
- Watergang
- Rijbaanscheiding
- Ruimtereservering voor parkeervakken.

OPMERKINGEN

- Maten in meters, hoogtepeilen t.o.v. NAP (tenzij anders aangegeven).
- Alle erfaansluitingen zijn gedimensioneerd op rijcurves met een standaard personenauto (5.00 m). Exacte afmetingen nader te bepalen op basis van afwijkend maatgevend voertuig.
- Alle kruispunten zijn gedimensioneerd op rijcurves met minimaal een vrachtauto (12.00 m).
- De bushaltes zijn gedimensioneerd op een gelede bus (18.75 m).
- Parkeerbalans langsparkeren: huidige situatie 61 parkeervakken, nieuwe situatie 48 parkeervakken.
- Ruimtereservering voor 6 parkeervakken.

0 5 10 15 20m

Planoverzicht

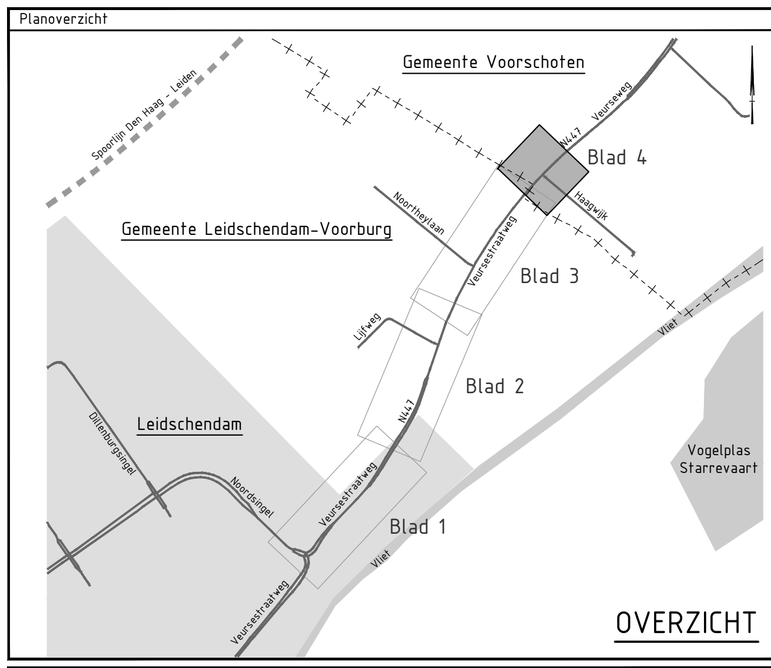

Versie	Omschrijving: Inpassen tweerichtingen fietsoversteekplaats Noortheylaan en toevoegen van twee aanpijlingen.			
V6	Datum: 1-5-2024	Get.: T. Ruizendaal	Con.: R. Toonen	Vrij.: R. Toonen
Versie	Omschrijving: Tekstuele aanpassingen en bestaande bebouwde komgrens toegevoegd.			
V7	Datum: 24-6-2024	Get.: T. Ruizendaal	Con.: R. Toonen	Vrij.: R. Toonen

Opdrachtgever

Gemeente Leidschendam-Voorburg

Contact

Advies- en Ingenieursorganisatie

ARCADIS

Project

Herinrichting Veursestraatweg

Contact
R. Toonen

Projectnummer : 30190293
Fase : Voorontwerp

Security Category: AS2

Onderwerp : Herinrichting Veursestraatweg, Leidschendam

Schaal	: 1:500	Bladformaat : A1 (841x594)	Status : Concept
Contractnummer:	N.v.t.	Bladnummer : 4 van 4	

Tekeningnummer: VSW-ARC-SI-00-DR-CE-VO-0001

Versie: V7

DocId: