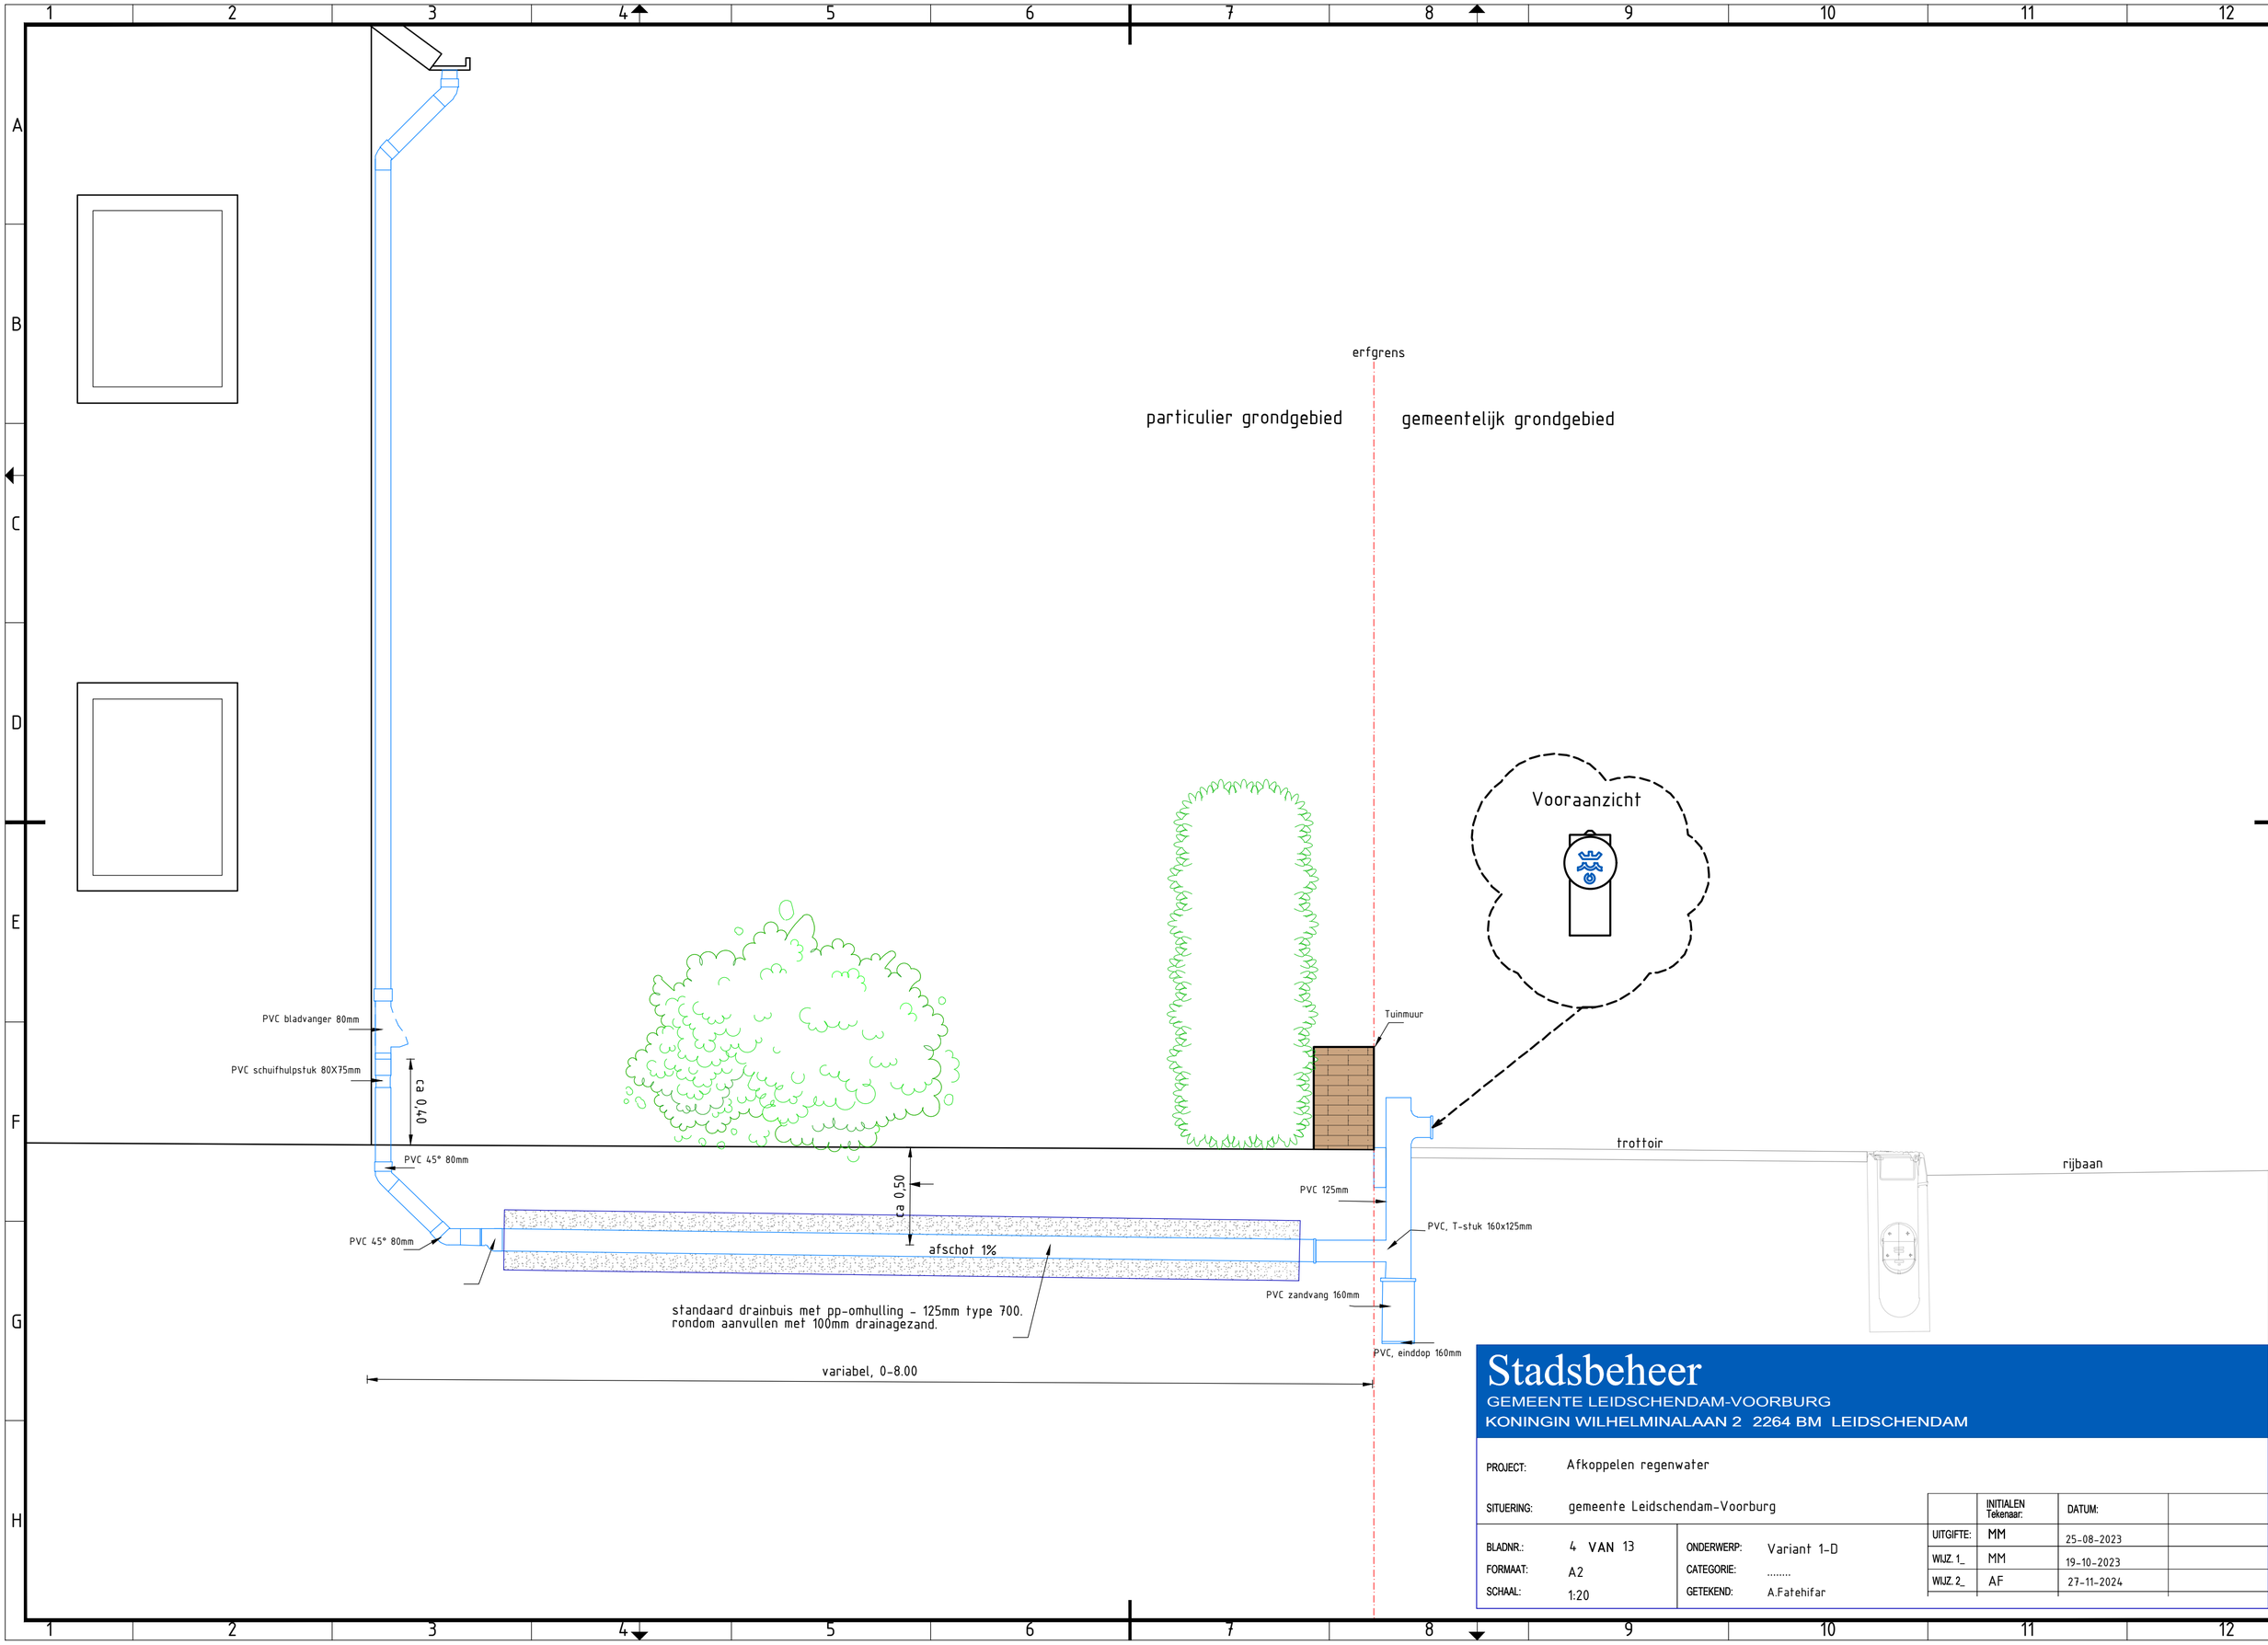


Stadsbeheer

GEMEENTE LEIDSCHENDAM-VOORBURG
KONINGIN WILHELMINALAAN 2 2264 BM LEIDSCHENDAM

PROJECT:	Afkoppelen regenwater
SITUERING:	gemeente Leidschendam-Voorburg
BLADNR.:	4 VAN 13
FORMAAT:	A2
SCHAAL:	1:20
ONDERWERP:	Variant 1-D
CATEGORIE:	.....
GETEKEND:	A.Fatehifar

	INITIALEN Tekenaar:	DATUM:	
UITGIFTE:	MM	25-08-2023	
WIJZ. 1_	MM	19-10-2023	
WIJZ. 2_	AF	27-11-2024	