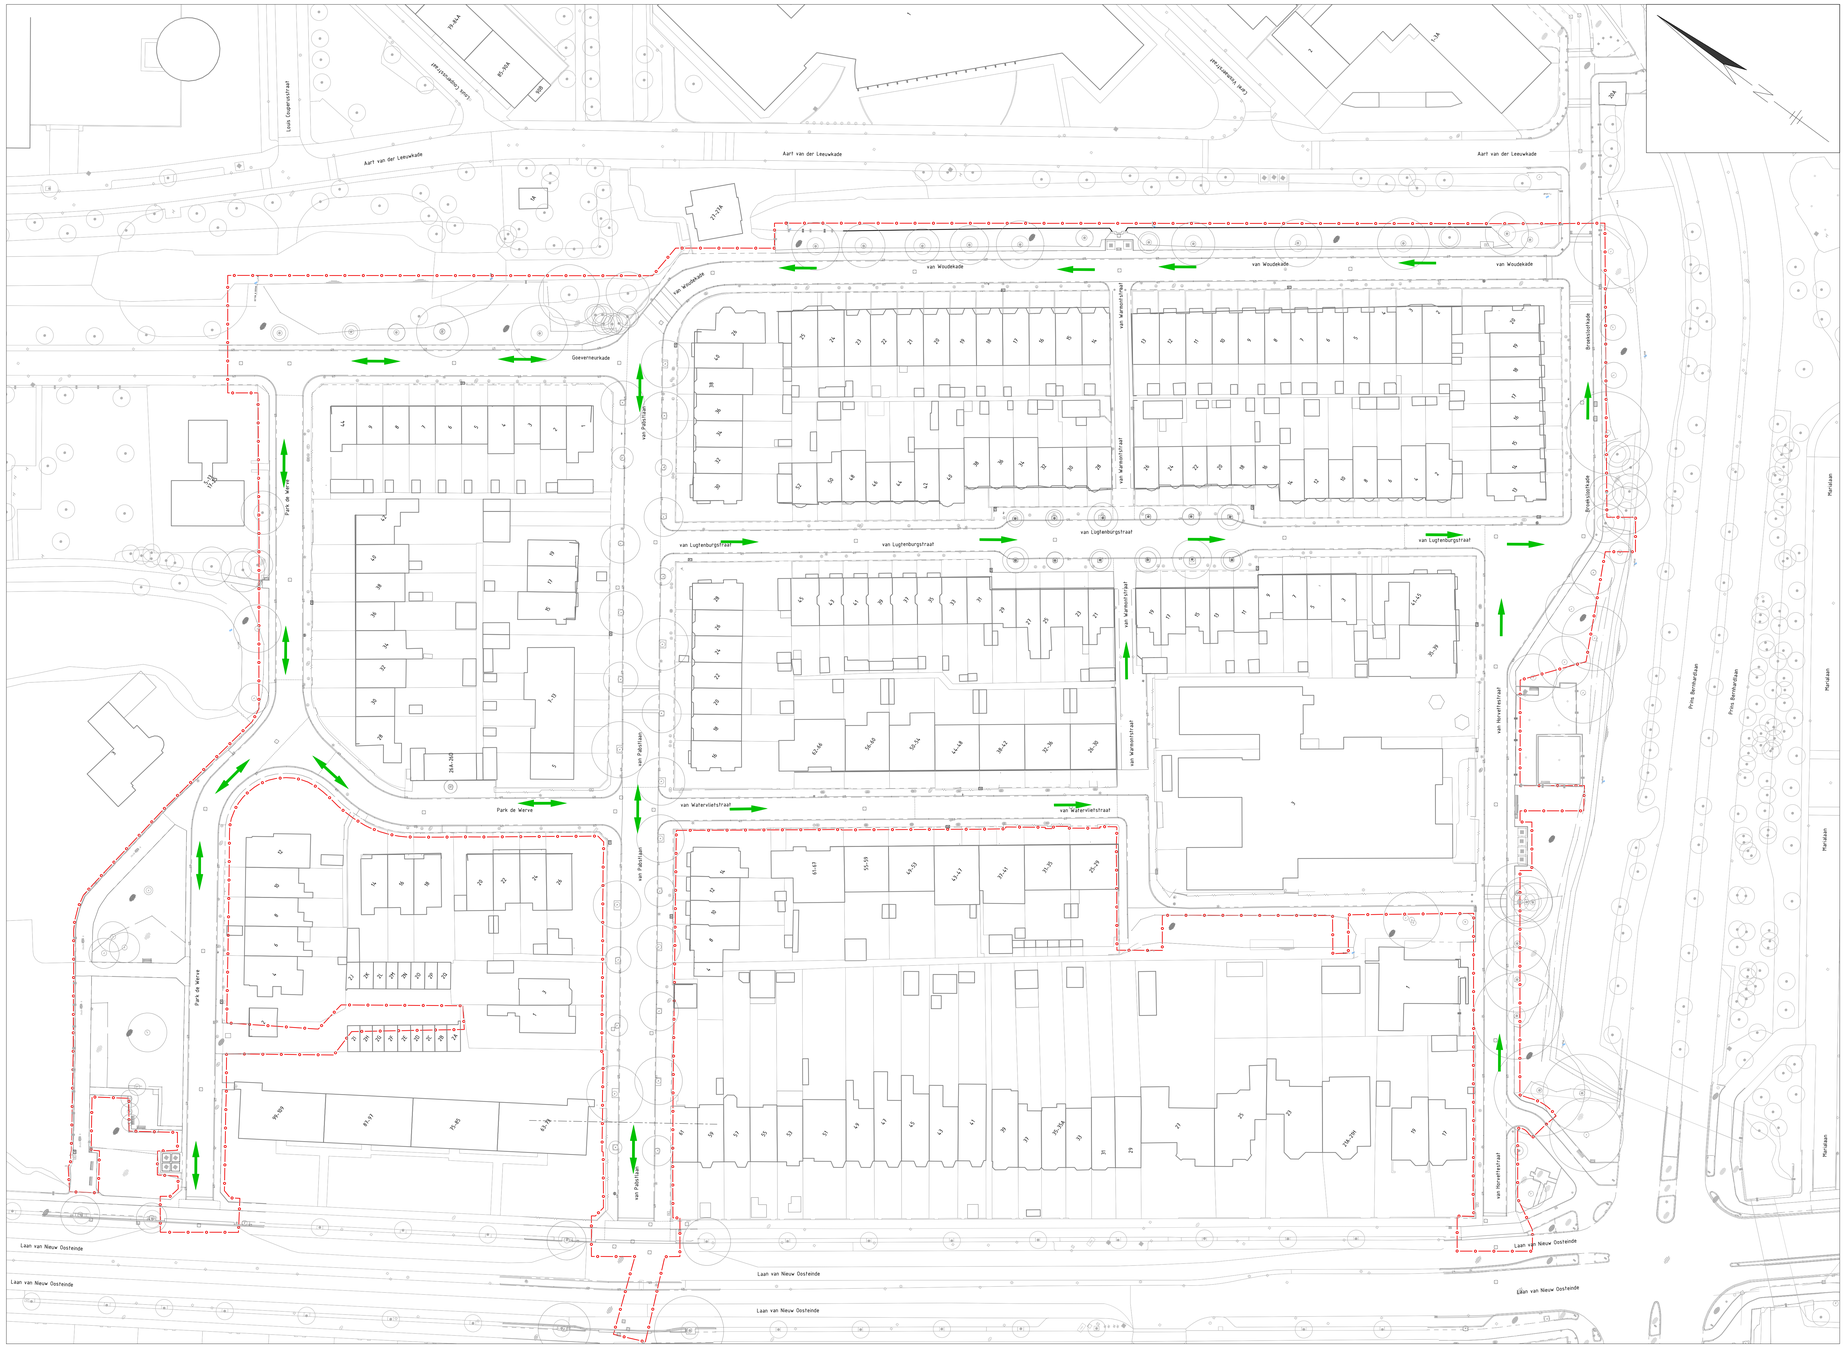

LEGENDA

- Werkgrens
- Bestaande situatie
- Bestaande perceelgrens
- Bebouwing
- Kunstwerk
- Keerwand
- Muur
- Hekwerk-schutting
- Zijkant verhardingen
- Scheiding verhardingen
- Gelijke verhardingen
- Invitband
- Achterkant band
- Streklaag
- Lijngoot
- Opsluitband 6
- Opsluitband 8
- Opsluitband 10
- Trottoirband 15-17
- Trottoirband 18-20
- Straatkolk
- Trottoirkolk
- Inspectie put
- Kunstof /Stalen paal
- Afvalbak
- Fietsbeugel
- Zitbank
- Laadpunt voor auto's
- Lichtmast
- Verkeersbord
- Verkeerslicht
- Pollbuis
- EK GK CAI Elektra-/Gas-/CAIkast
- Bestaande boom met kruin
- Nieuwe rijrichting(en)

Overzicht
Schaal: 1:5000

Versie	Datum	Omschrijving	Getekend	Gecontroleerd
0	07-05-2026	Concept	Z.Va.	F.Po.

ALGEMENE OPMERKINGEN:
Hoogtematen in meters t.o.v. N.A.P.
Lengtematen in meters
Handmatige wijzigingen zijn niet toegestaan

Opdrachtgever
GEMEENTE LEIDSCHENDAM-VOORBURG

Project
ENGINEERING VAN PABSTLAAN
TE VOORBURG

Fase
DEFINITIEF ONTWERP

Onderdeel
BESTAANDE SITUATIE EN
NIEUWE RIJRICHTINGEN

Tekeningnummer
W25-40775-DO-100

Projectleider
F.Po.

Bladnummer / van
01 van 01

Formaat
A0

Schaal
1:200

Status
CONCEPT

Versie
0

Documentnummer
W25-40775-DO-100

waalpartners

file :...\ W25-40775-DO-01-Bestaande Situ.dwg