Overzichtstekening 1,
Schaal 1:200

Legenda

Bestaand

Bestaande situatie in lichtgrijs (dun) weergegeven, afwijkingen hieronder vermeld

- Bomen
- Bebouwing
- Inspectieput
- Lichtmast
- Afsluitpaal
- Ondergrondse container

Nieuw

Nieuwe situatie in zwart weergegeven

Kantopsluiting

- TB 18/20 — Trottoirband 180/200x250mm, kleur grijs
- OB 6x20 — Opsluitband 60x200mm, kleur grijs
- OB 10x20 — Opsluitband 100x200mm, kleur grijs
- OB 20x25 — Opsluitband 200x250mm, kleur grijs
- GB 5/12 — Geleideband 50/120x250mm, kleur grijs
- GB 5/12 TB 18/20 — Verloopband, trottoirband 180/200x250mm naar geleideband 50/120x250mm
- IB 80x50 — Inritband 800x180x500mm, incl. hoekstukken

Verharding

- 30x30x5 GR — Betontegels 300x300x50mm, halfsteensverband, kleur grijs
- 30x30x8 GR — Betontegels 300x300x80mm, halfsteensverband, kleur grijs
- 30x30x8 GR HER — Betontegels 300x300x80mm, halfsteensverband, kleur grijs, hergebruik
- DF RD — Straatbaksteen, dikformaat, keperverband, kleur rood
- DF GL — Straatbaksteen, dikformaat, keperverband, kleur geel
- KF RD HER — Straatbaksteen, keiformaat, elleboogverband, kleur rood, hergebruik
- Halfverharding
- RD — Asfalt, kleur rood
- Drempel, pianomarkering op asfalt, 30 km, thermoplast

Overig (Streklaag)

- Streklaag, betonstraatsteen, keiformaat, kleur blauw (parkeerzone aanduiding)
- Slijtlaag, Tyregrip, Trackline markeringen, kleur geel

Groen

- Beplanting/groen
- Haag

Overig

- Rijrichting
- Materiaalgrens
- Parkeervak indeling
- Dubbele markeringsstreep, thermoplast, 0,30, einde/begin fietsstraat
- Werkgrens

Blad 1 Blad 2 Blad 3

Wijziging:	Datum:	Omschrijving:	Getekend:	Gecontroleerd:	Vrijgegeven:
3	19-06-2026	Opmerkingen OG verwerkt d.d. 12-06-2026	NSC	JKA	JKA
2	09-06-2026	Drempels toegevoegd op diverse locaties n.a.v. opmerkingen OG	NSC	JKA	JKA
1	05-06-2026	Opmerkingen OG verwerkt d.d. 02-06-2026	NSC	JKA	JKA

Opdrachtgever: Gemeente Leidschendam-Voorburg
Project: Nicolaas Beetslaan
Fase: Voorlopig ontwerp
Onderdeel: Nieuwe situatie maaiveld V2
Projectnummer: 801
Tekeningnummer: 801-VO-TEK-001B
Besteknummer: -

Schaal: 1:200
Formaat: A2+ (420mm*1470mm)
Bladnr: 1 van 3
Projectleider: JKA
Status: Concept
Wijziging: 3


Algemene opmerkingen:
Maten in meters, tenzij anders vermeld
Hoogtematen in meters t.o.v. NAP, tenzij anders vermeld
Diameters in milimeters, tenzij anders vermeld

fagus projectmanagement en engineering

Bezoek adres
Laan van Zuid Hoorn 15
2289 DC Rijswijk
Nederland
Tel: 070-850 31 93

Postadres
Postbus 1008
2280 CA Rijswijk
Nederland
E-mail: info@fagus-pme.nl
Website: www.fagus-pme.nl

1:200 0 2 4 6 8m

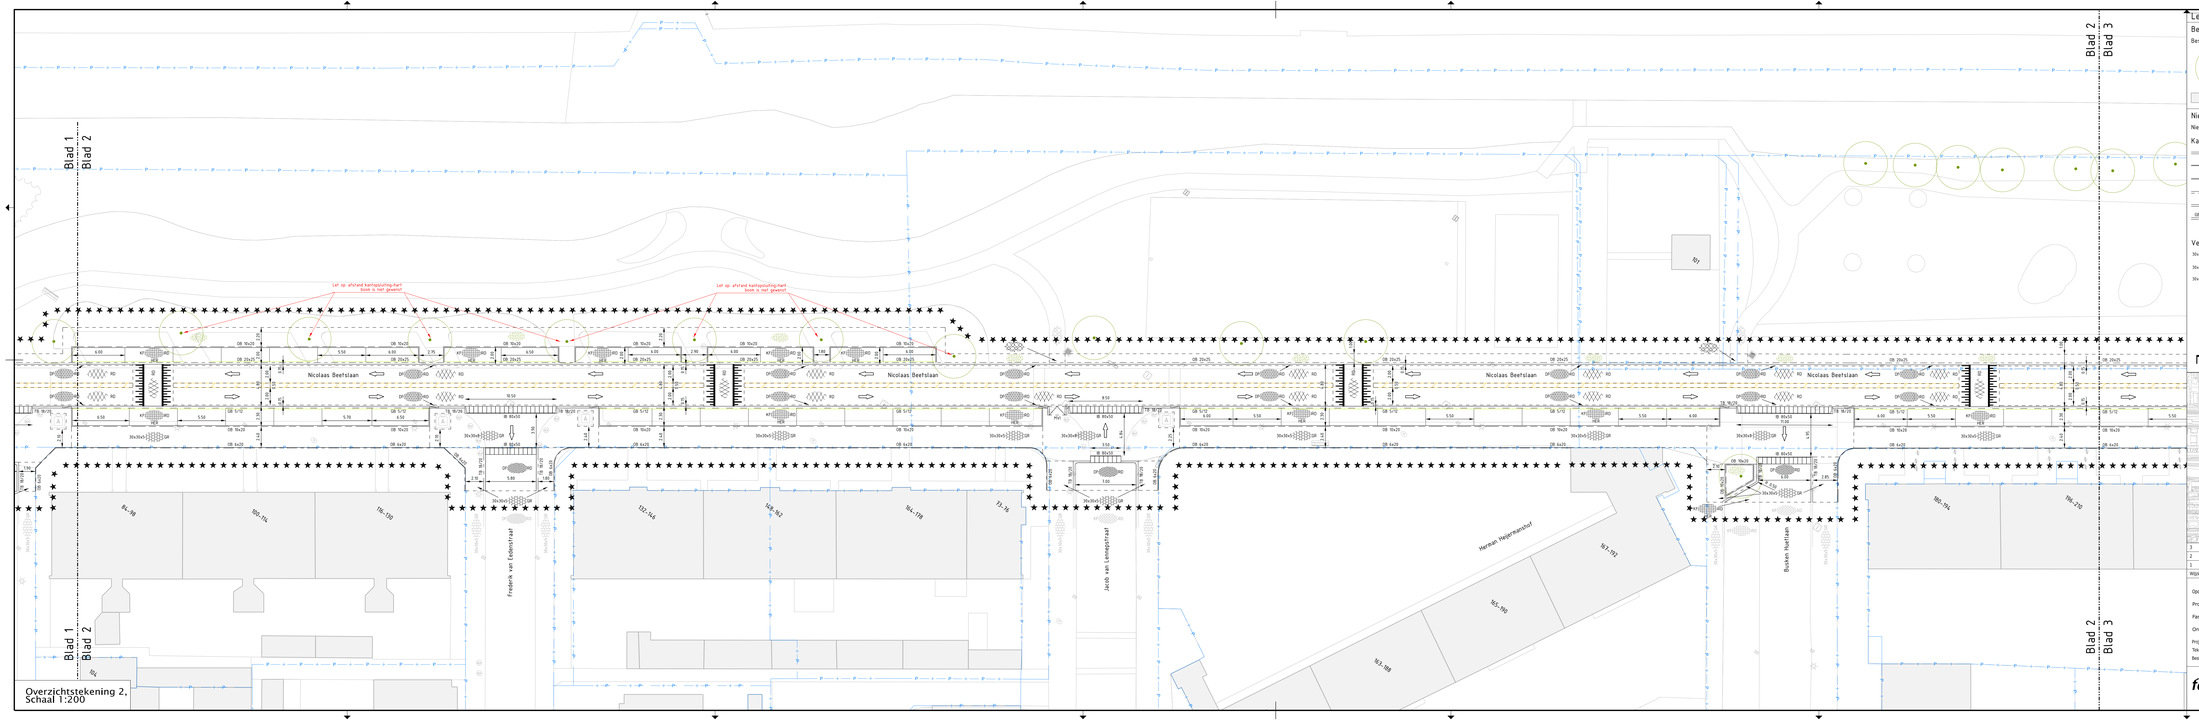

Legenda

Bestaand

Bestaande situatie in lichtgrijs (dun) weergegeven, afwijkingen hieronder vermeld

- Bomen
- Bebouwing
- Inspectieput
- Lichtmast
- Afsluitpaal
- Ondergrondse container

Nieuw

Nieuwe situatie in zwart weergegeven

Kantopsluiting

- TB 18/20 — Trottoirband 180/200x250mm, kleur grijs
- OB 6x20 — Opsluitband 60x200mm, kleur grijs
- OB 10x20 — Opsluitband 100x200mm, kleur grijs
- OB 25x25 — Opsluitband 200x250mm, kleur grijs
- OB 5/10 — Geleideband 50/120x250mm, Kleur grijs
- OB 5/10 / TB 18/20 — Verloopband, trottoirband 180/200x250mm naar geleideband 50/120x250mm
- IB 80x50 — Inritband 800x180x500mm, incl. hoekstukken

Verharding


- 30x30x5 GR — Betontegels 300x300x50mm, halfsteensverband, kleur grijs
- 30x30x5 GR — Betontegels 300x300x80mm, halfsteensverband, kleur grijs
- 30x30x5 GR — Betontegels 300x300x80mm, halfsteensverband, kleur grijs, hergebruik
- DP — Straatbaksteen, dikformaat, kepperverband, kleur rood
- DP — Straatbaksteen, dikformaat, kepperverband, kleur geel
- KP — Straatbaksteen, keiformaat, elleboogverband, kleur rood, hergebruik
- HV — Halfverharding
- RO — Asfalt, kleur rood
- Drempel, pianomarkering op asfalt, 30 km, thermoplast

Groen

- Streklaag, betonstraatsteen, keiformaat kleur Siaw (perkenzone aandulling)
- Slijtlaag, Tyregrip, Tractiine markeringen, kleur geel
- Beplanting/groen
- Haag

Overig

- Rijrichting
- Materiaalgrens
- Parkeervak indeling
- Dubbele markeringsstreep, thermoplast, 0,30, enkle/dugin Fietsstraat
- Werkgrens

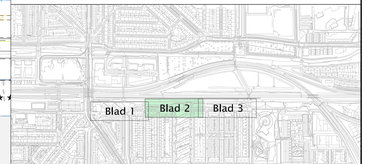

Wijziging:	Datum:	Omschrijving:	Getekend:	Gecontroleerd:	Vrijgegeven:
3	19-06-2026	Opmerkingen OG verwerkt d.d. 12-06-2026	NSC	JKA	JKA
2	09-06-2026	Drempels toegevoegd op diverse locaties n.a.v. opmerkingen OG	NSC	JKA	JKA
1	05-06-2026	Opmerkingen OG verwerkt d.d. 02-06-2026	NSC	JKA	JKA


Opdrachtgever: Gemeente Leidschendam-Voorburg
Project: Nicolaas Beetslaan
Fase: Voorlopig ontwerp
Onderdeel: Nieuwe situatie maaiveld V2
Projectnummer: 801
Tekeningnummer: 801-VO-TEK-0018
Bestelnummer: -

Schaal: 1:200
Formaat: A2+ (420mm×594mm)
Bladnr: 2 van 3
Projectkaser: JKA
Status: Concept
Wijziging: 3

Algemene opmerkingen:
Maten in meters, tenzij anders vermeld
Hoogtematen in meters t.o.v. NAP, tenzij anders vermeld
Diameters in millimeters, tenzij anders vermeld

fagus projectmanagement en engineering
Bezoek adres Laan van Zuid Hoorn 15, 2289 DC Rijswijk, Nederland, Tel: 070-850 31 93
Postadres Postbus 1008, 2280 CA Rijswijk, Nederland, E-mail: info@fagus-pme.nl, Website: www.fagus-pme.nl

1:200 — 0 2 4 6 8m



Legenda

Bestaand

Bestaande situatie in lichtgrijs (dun) weergegeven, afwijkingen hieronder vermeld

- Bomen
- Bebouwing
- Inspectieput
- Lichtmast
- Afsluitpaal
- Ondergrondse container

Nieuw

Nieuwe situatie in zwart weergegeven

Kantopsluiting

- TB 18/20 — Trottoirband 180/200x250mm, kleur grijs
- OB 6x20 — Opsluitband 60x200mm, kleur grijs
- OB 10x20 — Opsluitband 100x200mm, kleur grijs
- OB 20x25 — Opsluitband 200x250mm, kleur grijs
- GB 5/12 — Geleideband 50/120x250mm, kleur grijs
- GB 5/12 TB 18/20 — Verloopband, trottoirband 180/200x250mm naar geleideband 50/120x250mm
- IB 80x50 — Inritband 800x180x500mm, incl. hoekstukken

Verharding

- 30x30x5 GR — Betontegels 300x300x50mm, halfsteensverband, kleur grijs
- 30x30x8 GR — Betontegels 300x300x80mm, halfsteensverband, kleur grijs
- 30x30x8 GR HER — Betontegels 300x300x80mm, halfsteensverband, kleur grijs, hergebruik
- DF RD — Straatbakstenen, dikformaat, keperverband, kleur rood
- DF GL — Straatbakstenen, dikformaat, keperverband, kleur geel
- KF RD HER — Straatbakstenen, keiformaat, elleboogverband, kleur rood, hergebruik
- Halfverharding
- RD — Asfalt, kleur rood
- Drempel, pianomarkering op asfalt, 30 km, thermoplast

Overige markeringen


- Streklaag, betonstraatsteen, keiformaat, kleur blauw (parkeerzone aanduiding)
- Slijtlaag, Tyregrip, Trackline markeringen, kleur geel

Groen

- Beplanting/groen
- Haag

Overig

- Rijrichting
- Materiaalgrens
- Parkeervak indeling
- Dubbele markeringsstreep, thermoplast, 0,30, einde/begin fietsstraat
- Werkgrens

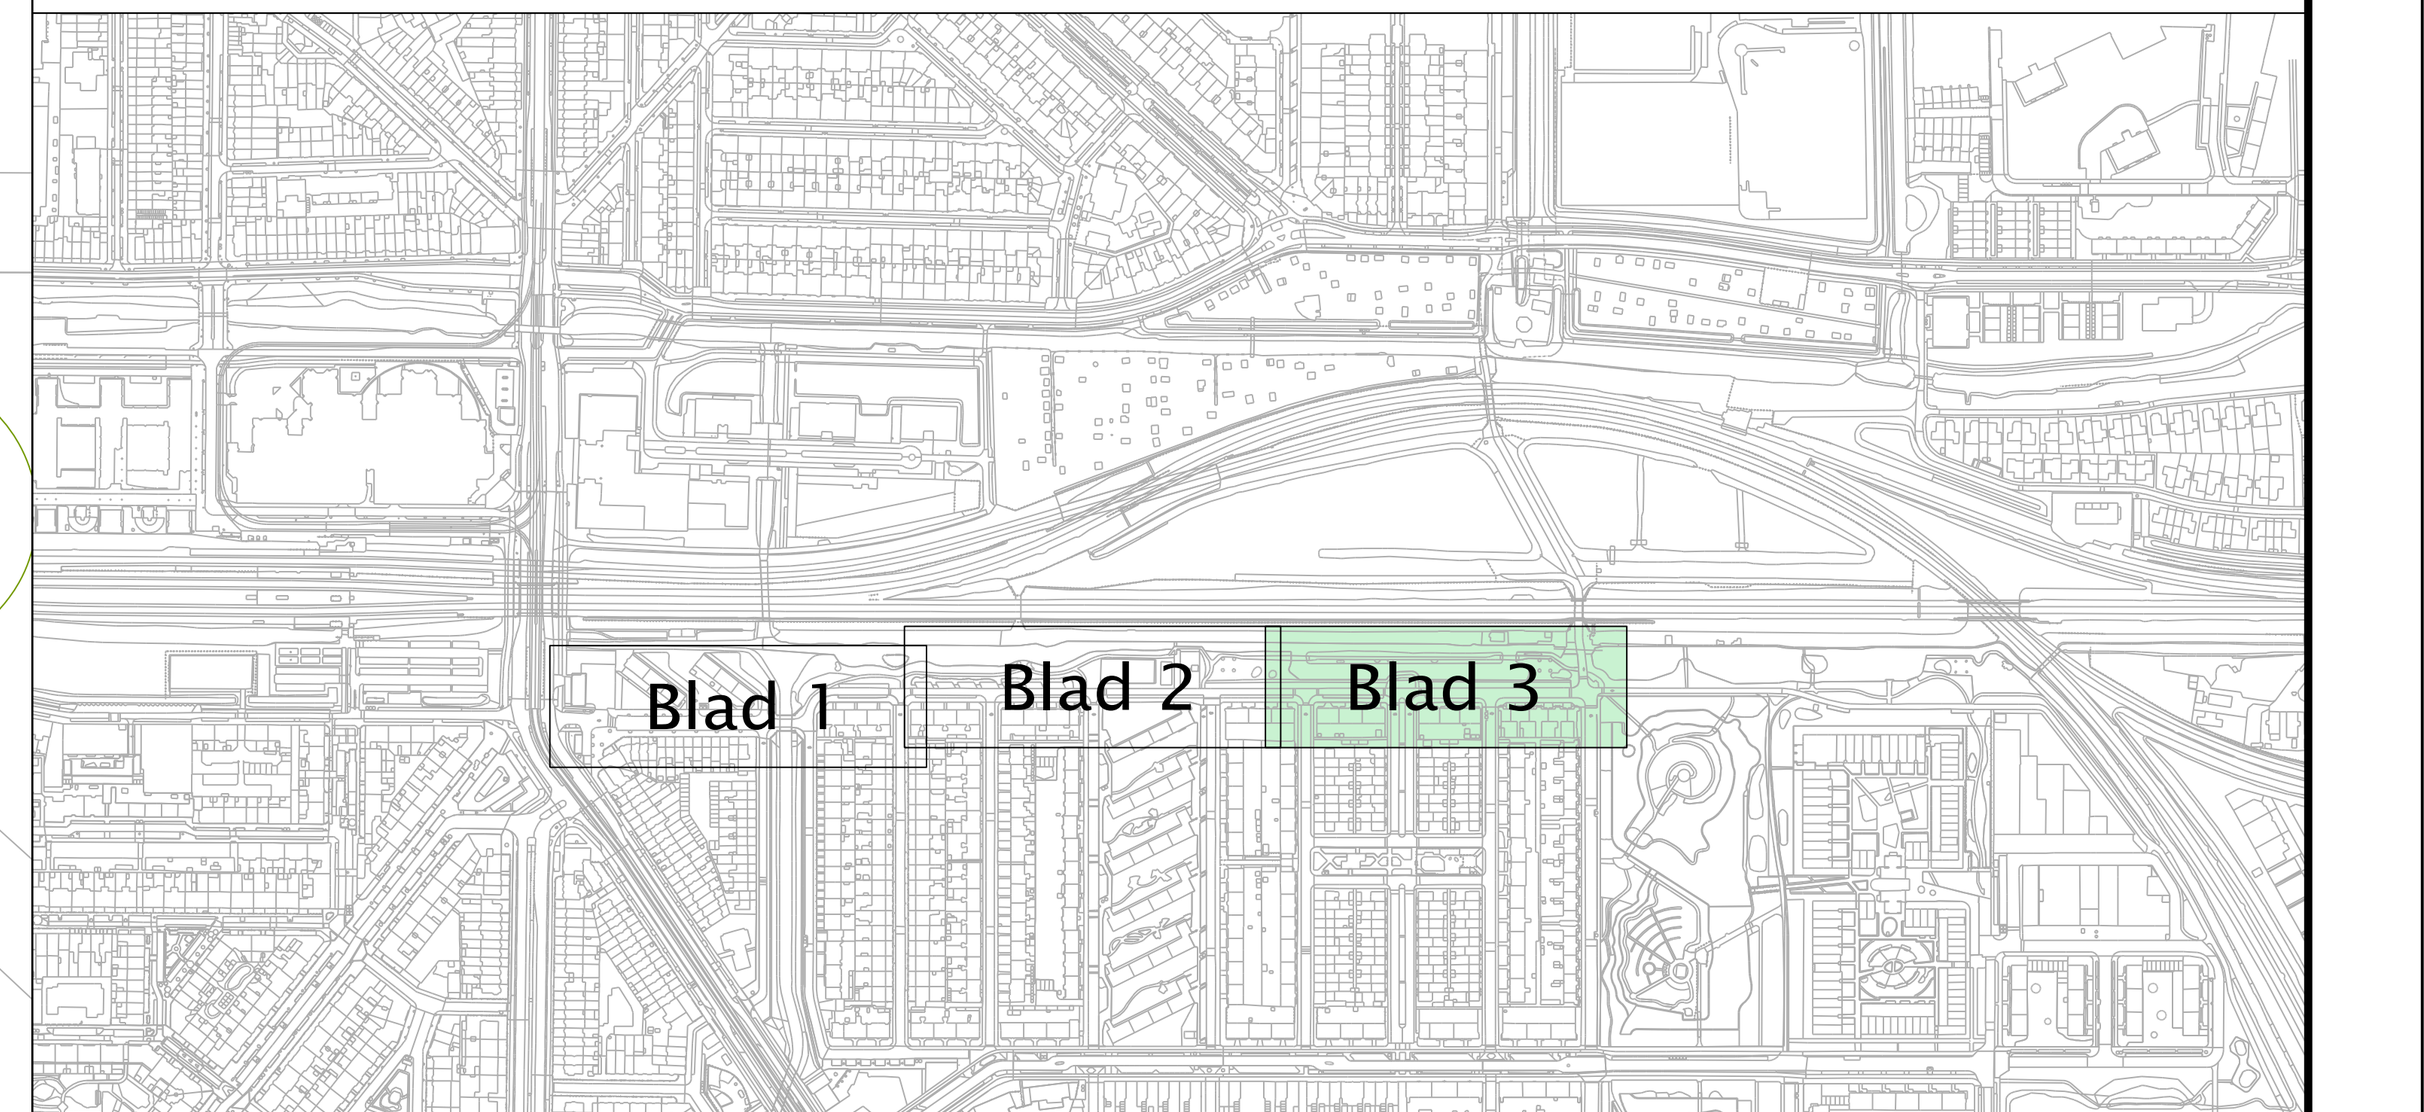

Wijziging:	Datum:	Omschrijving:	Getekend:	Gecontroleerd:	Vrijgegeven:
3	19-06-2026	Opmerkingen OG verwerkt d.d. 12-06-2026	NSC	JKA	JKA
2	09-06-2026	Drempels toegevoegd op diverse locaties n.a.v. opmerkingen OG	NSC	JKA	JKA
1	05-06-2026	Opmerkingen OG verwerkt d.d. 02-06-2026	NSC	JKA	JKA

Opdrachtgever: **Gemeente Leidschendam-Voorburg**
Project: **Nicolaas Beetslaan**
Fase: **Voorlopig ontwerp**
Onderdeel: **Nieuwe situatie maaiveld V2**
Projectnummer: 801
Tekeningnummer: 801-VO-TEK-001B
Besteknummer: -

Schaal: 1:200
Formaat: A2+ (420mm*1470mm)
Bladnr: 3 van 3

Projectleider: JKA

Status: Concept
Wijziging: 3

Algemene opmerkingen:
Maten in meters, tenzij anders vermeld
Hoogtematen in meters t.o.v. NAP, tenzij anders vermeld
Diameters in milimeters, tenzij anders vermeld

fagus projectmanagement en engineering

Bezoek adres
Laan van Zuid Hoorn 15
2289 DC Rijswijk
Nederland
Tel: 070-850 31 93

Postadres
Postbus 1008
2280 CA Rijswijk
Nederland
E-mail: info@fagus-pme.nl
Website: www.fagus-pme.nl

1:200 — 0 2 4 6 8m