Leidschendam-Voorburg

Voorlopig Ontwerp Herinrichten van Pabstlaan E.O.

Leidschendam-Voorburg

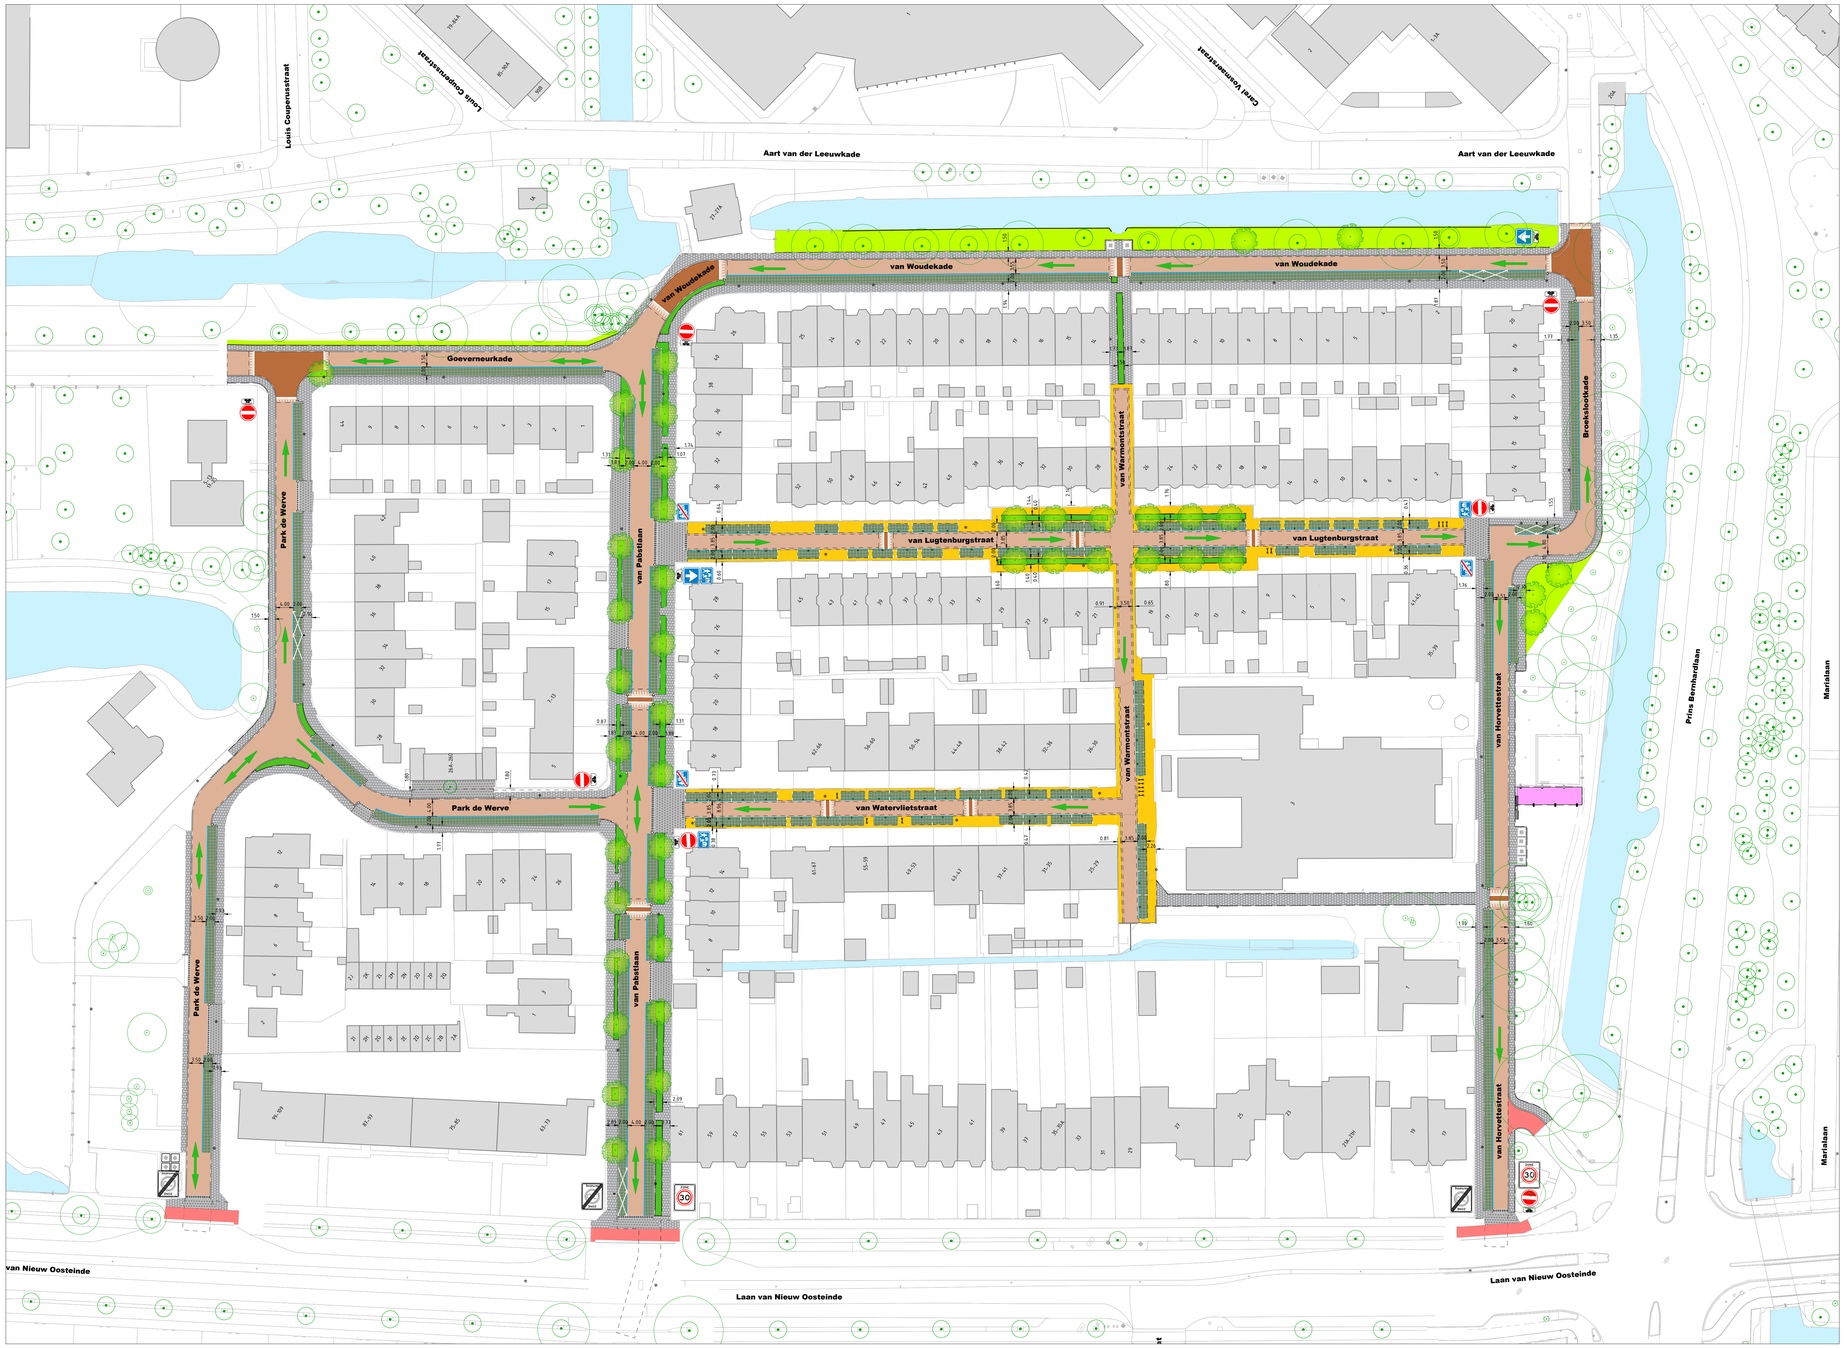

LEGENDA

- Bebouwing
- Beplanting
- Gras
- Water
- Rijbaan
- Drempel/Plateau
- Drempel markering
- Trottoir
- Inrit
- Parkeerstrook (open bestrating)
- Loopzone
- Parkeervak-Woonerf (open bestrating)
- Parkeer zone
- Rijrichting
- Laadpaal voor elektrische voertuigen
- Laadplek voor elektrische voertuigen
- Nieuwe boom
- Bestaande boom
- Fietsparkeervoorziening
- Ondergrondse container
- Fietspad
- Lichtmast
- Jeu-deboulesbaan

Schaal 1:500

0 5 10 15 20m

Datum : 01-12-2025
Status : DEFINITIEF

waalpartners civil engineering
Tel: +31 174 62 77 91
Zuidweg 75,Naaldwijk
www.waalpartners.nl
info@waalpartners.nl

file :...\ W25-40775-VO-05-Presentatie.dwg