

 


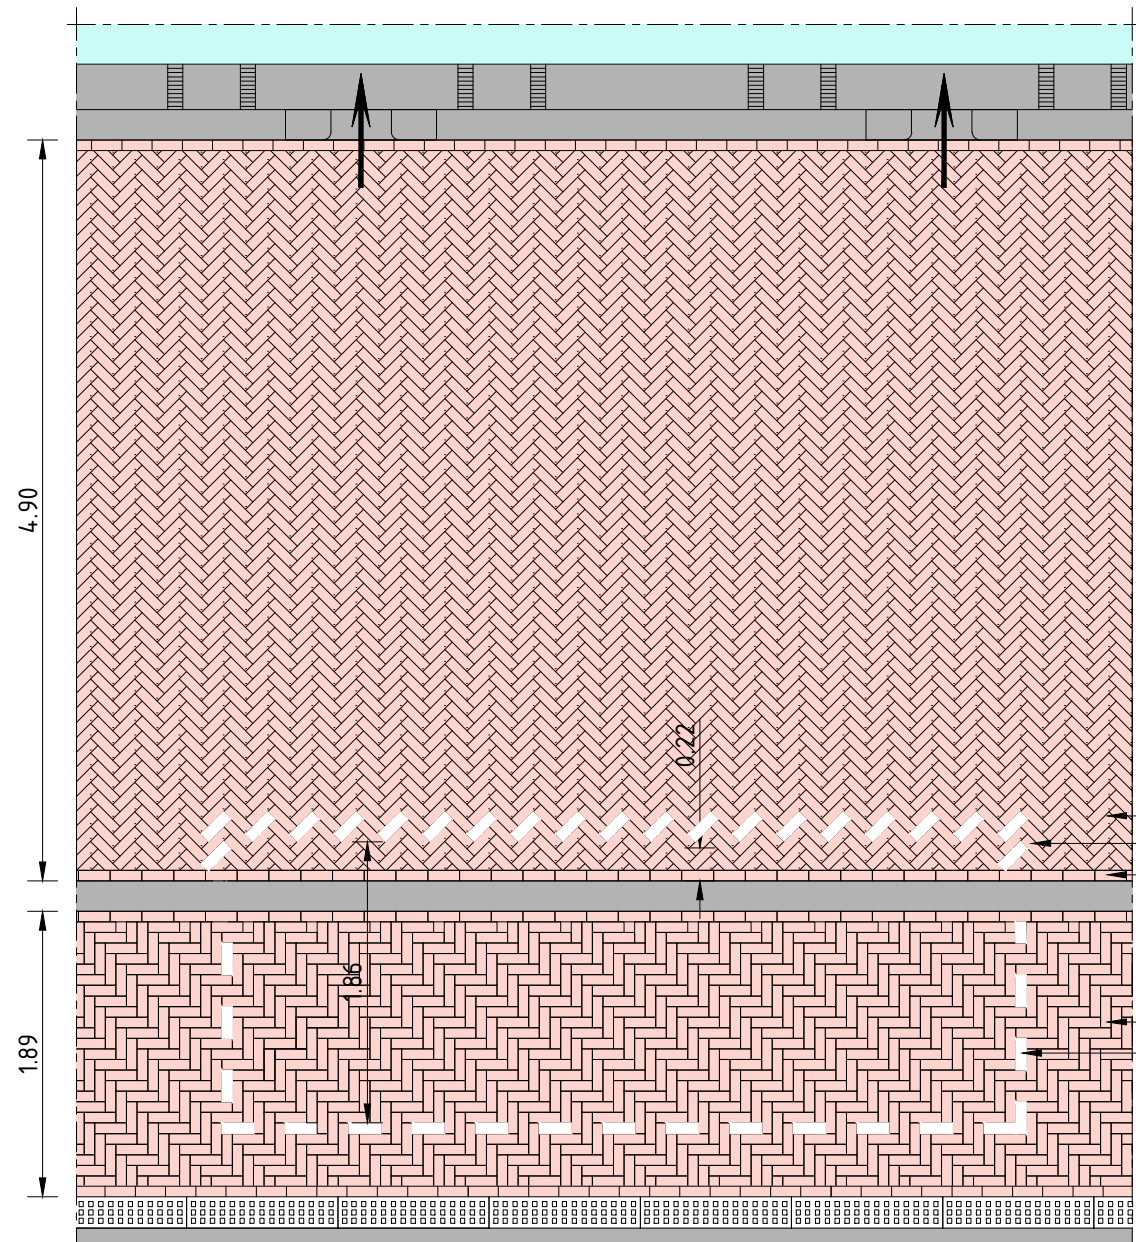

Aanbrengen asfalt, kleur: rood	Opstart op bestaande kademuur
Aanbrengen straatbaksteen dikformaat, keperverband, kleur: rood-bruin	Nieuwe locatie te verplaatsen hekkwerk
Aanbrengen straatbaksteen dikformaat, alleloosverband, rood-bruin, hergebruik	Beschieting
Aanbrengen betonstraatbaksteen keperverband, kleur: grijs	1 Borgruimer
Aanbrengen drempel markering betonstraatbaksteen keformaat, kleur: zwart-wit	1.30 Aanbrengen L-sitrafs metgoot, straatbaksteen dikformaat, kleur: rood-bruin
Aanbrengen betonsteeg 300x300x5cm, halfstevensverband, kleur: grijs	Lijngoot type NW 750 - DN600
Aanbrengen parkeresteeg 300x300x5cm	Straatbakstel, type: STR 20x40 G22, of gelijkwaardig
Aanbrengen rammetstrook, basaltén ES	Straatbakstel, type: STR 973T GB 127, of gelijkwaardig
Aanvullen berm en talud met klei	Troostakstuk, type: TRK 4711 GB1, of gelijkwaardig
Aanbrengen gras	Bestaande lichtmast met bewegwijzering handbomen
10x10 Aanbrengen opsluitband 100x200cm, kleur: grijs	Rijrichting
20x20 Aanbrengen opsluitband 200x200cm, kleur: grijs	Sereconstruerde kadastrale grens
30x30 Aanbrengen troostakband 150/150x250cm, kleur: grijs	Kadastrale grens
30x30 Aanbrengen troostakband 180/200x250cm, kleur: grijs	Bestaande situatie
Aanbrengen inritsbakken 600x300cm, kleur: grijs	Locale werkzaamheden percelen particulieren met te overbruggen hoogte in natras
Aanbrengen inritsbakken 500x500cm, kleur: grijs	Aanbrengen lichtmast, door derden
Aanbrengen inritsbakken 800x500cm, kleur: grijs	Nieuwe hoogte
L1 markering straatbaksteen deformat, kleur: wit	Nieuwe hoogte bovenkant band
Markering poststrik, thermoplaat, kleur: wit	Aanvullen op bestaande hoogte
Materialsgrens	Bestaande hoogte uit inmeting
1 Endband 1 80/200cm - meesveld	Locale overschreden waarde deformatie bade, extra anders plaatsen
1 Verlooptband 1 80/200cm - 200x200cm	Particuliere inrit
Onvrije met paalpijs	
Nieuwe kademuur A2-12 met grootsankers	

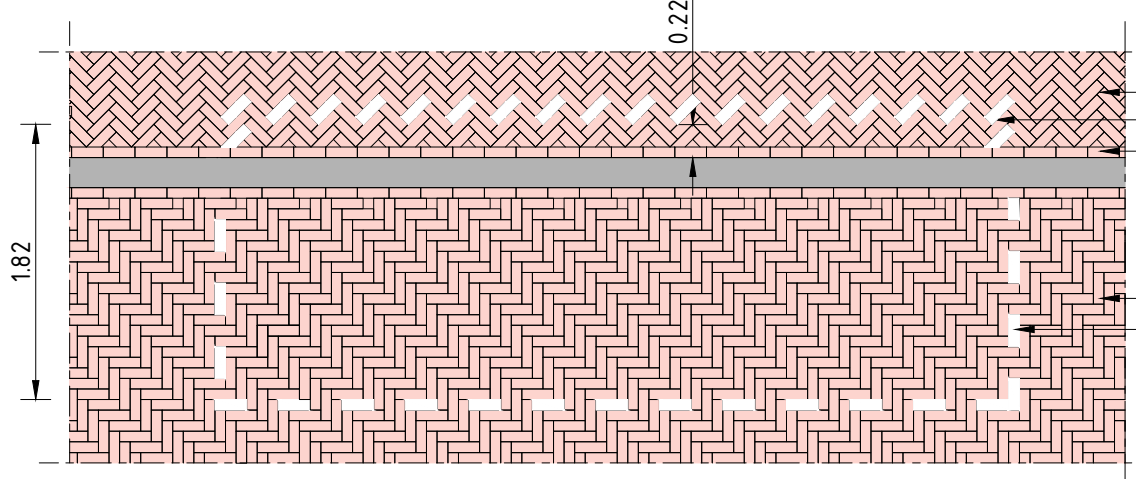

alle maten in het werk te controleren
hoogtemaatvoering is indicatief weergegeven
alle maten in meters tenzij anders aangegeven
alle hoogten zijn weergegeven t.a.v. N.A.2

Vinding

Vinding Marktste 8 5016 SR Tilburg 011-2844163 info@vinding.nl www.vinding.nl	project Herinrichting Doctor van Noordstraat locatie Stadswijk opdrachtgever Gemeente Leidschendam-Voorburg	formaat A0-18x2600mm schaal 1:500 datum 19-05-2025 fase concept status concept projectleider W. Rijkhoff tekenaar K. McKay projectnummer 23-051-01 tekeningnummer 23v24-5-TEC-0198.8.0
---	--	---