

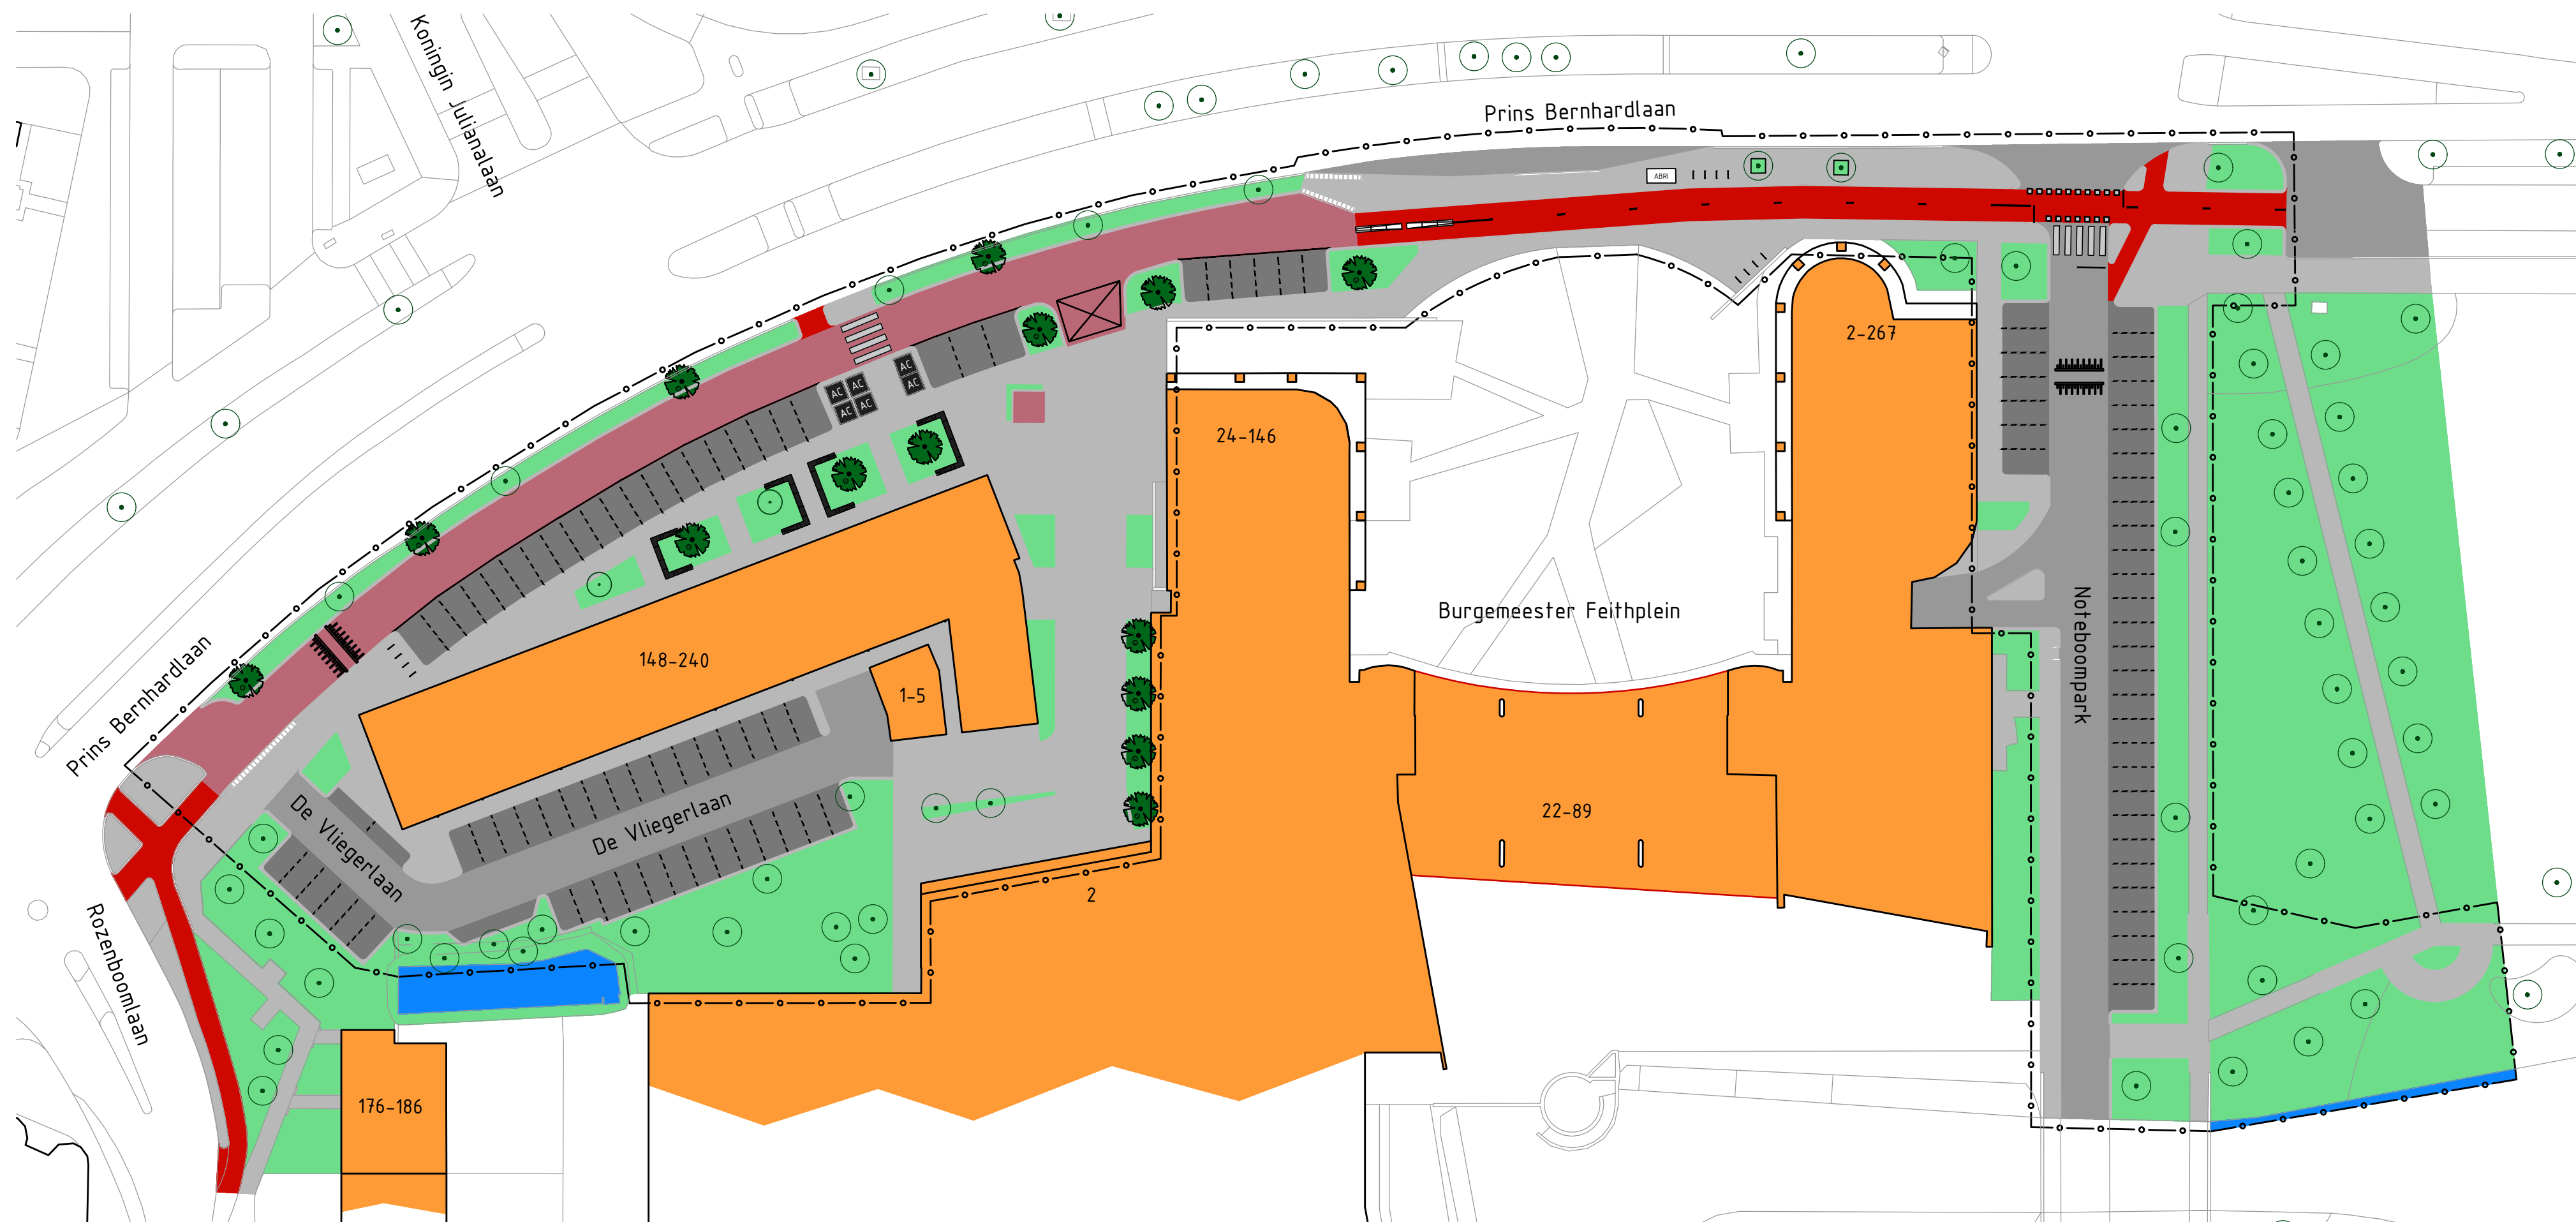


Herinrichten Prins Bernhardlaan

Presentatietekening DO Openbare Ruimte

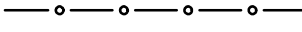

	Rijweg (straatbakstenen)		Beplanting / gazon		Bestaand bushokje
	Rijweg (betonstraatstenen)		Water		Zitrand
	Parkeren		Bebouwing		Fietsnietjes
	Trottoir		Werkgrens		Bestaande boom
	Fietspad		Ondergrondse afval container		Nieuw te planten boom

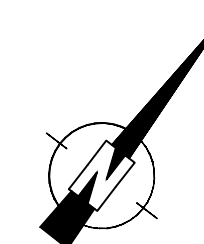

Papier: A2

