



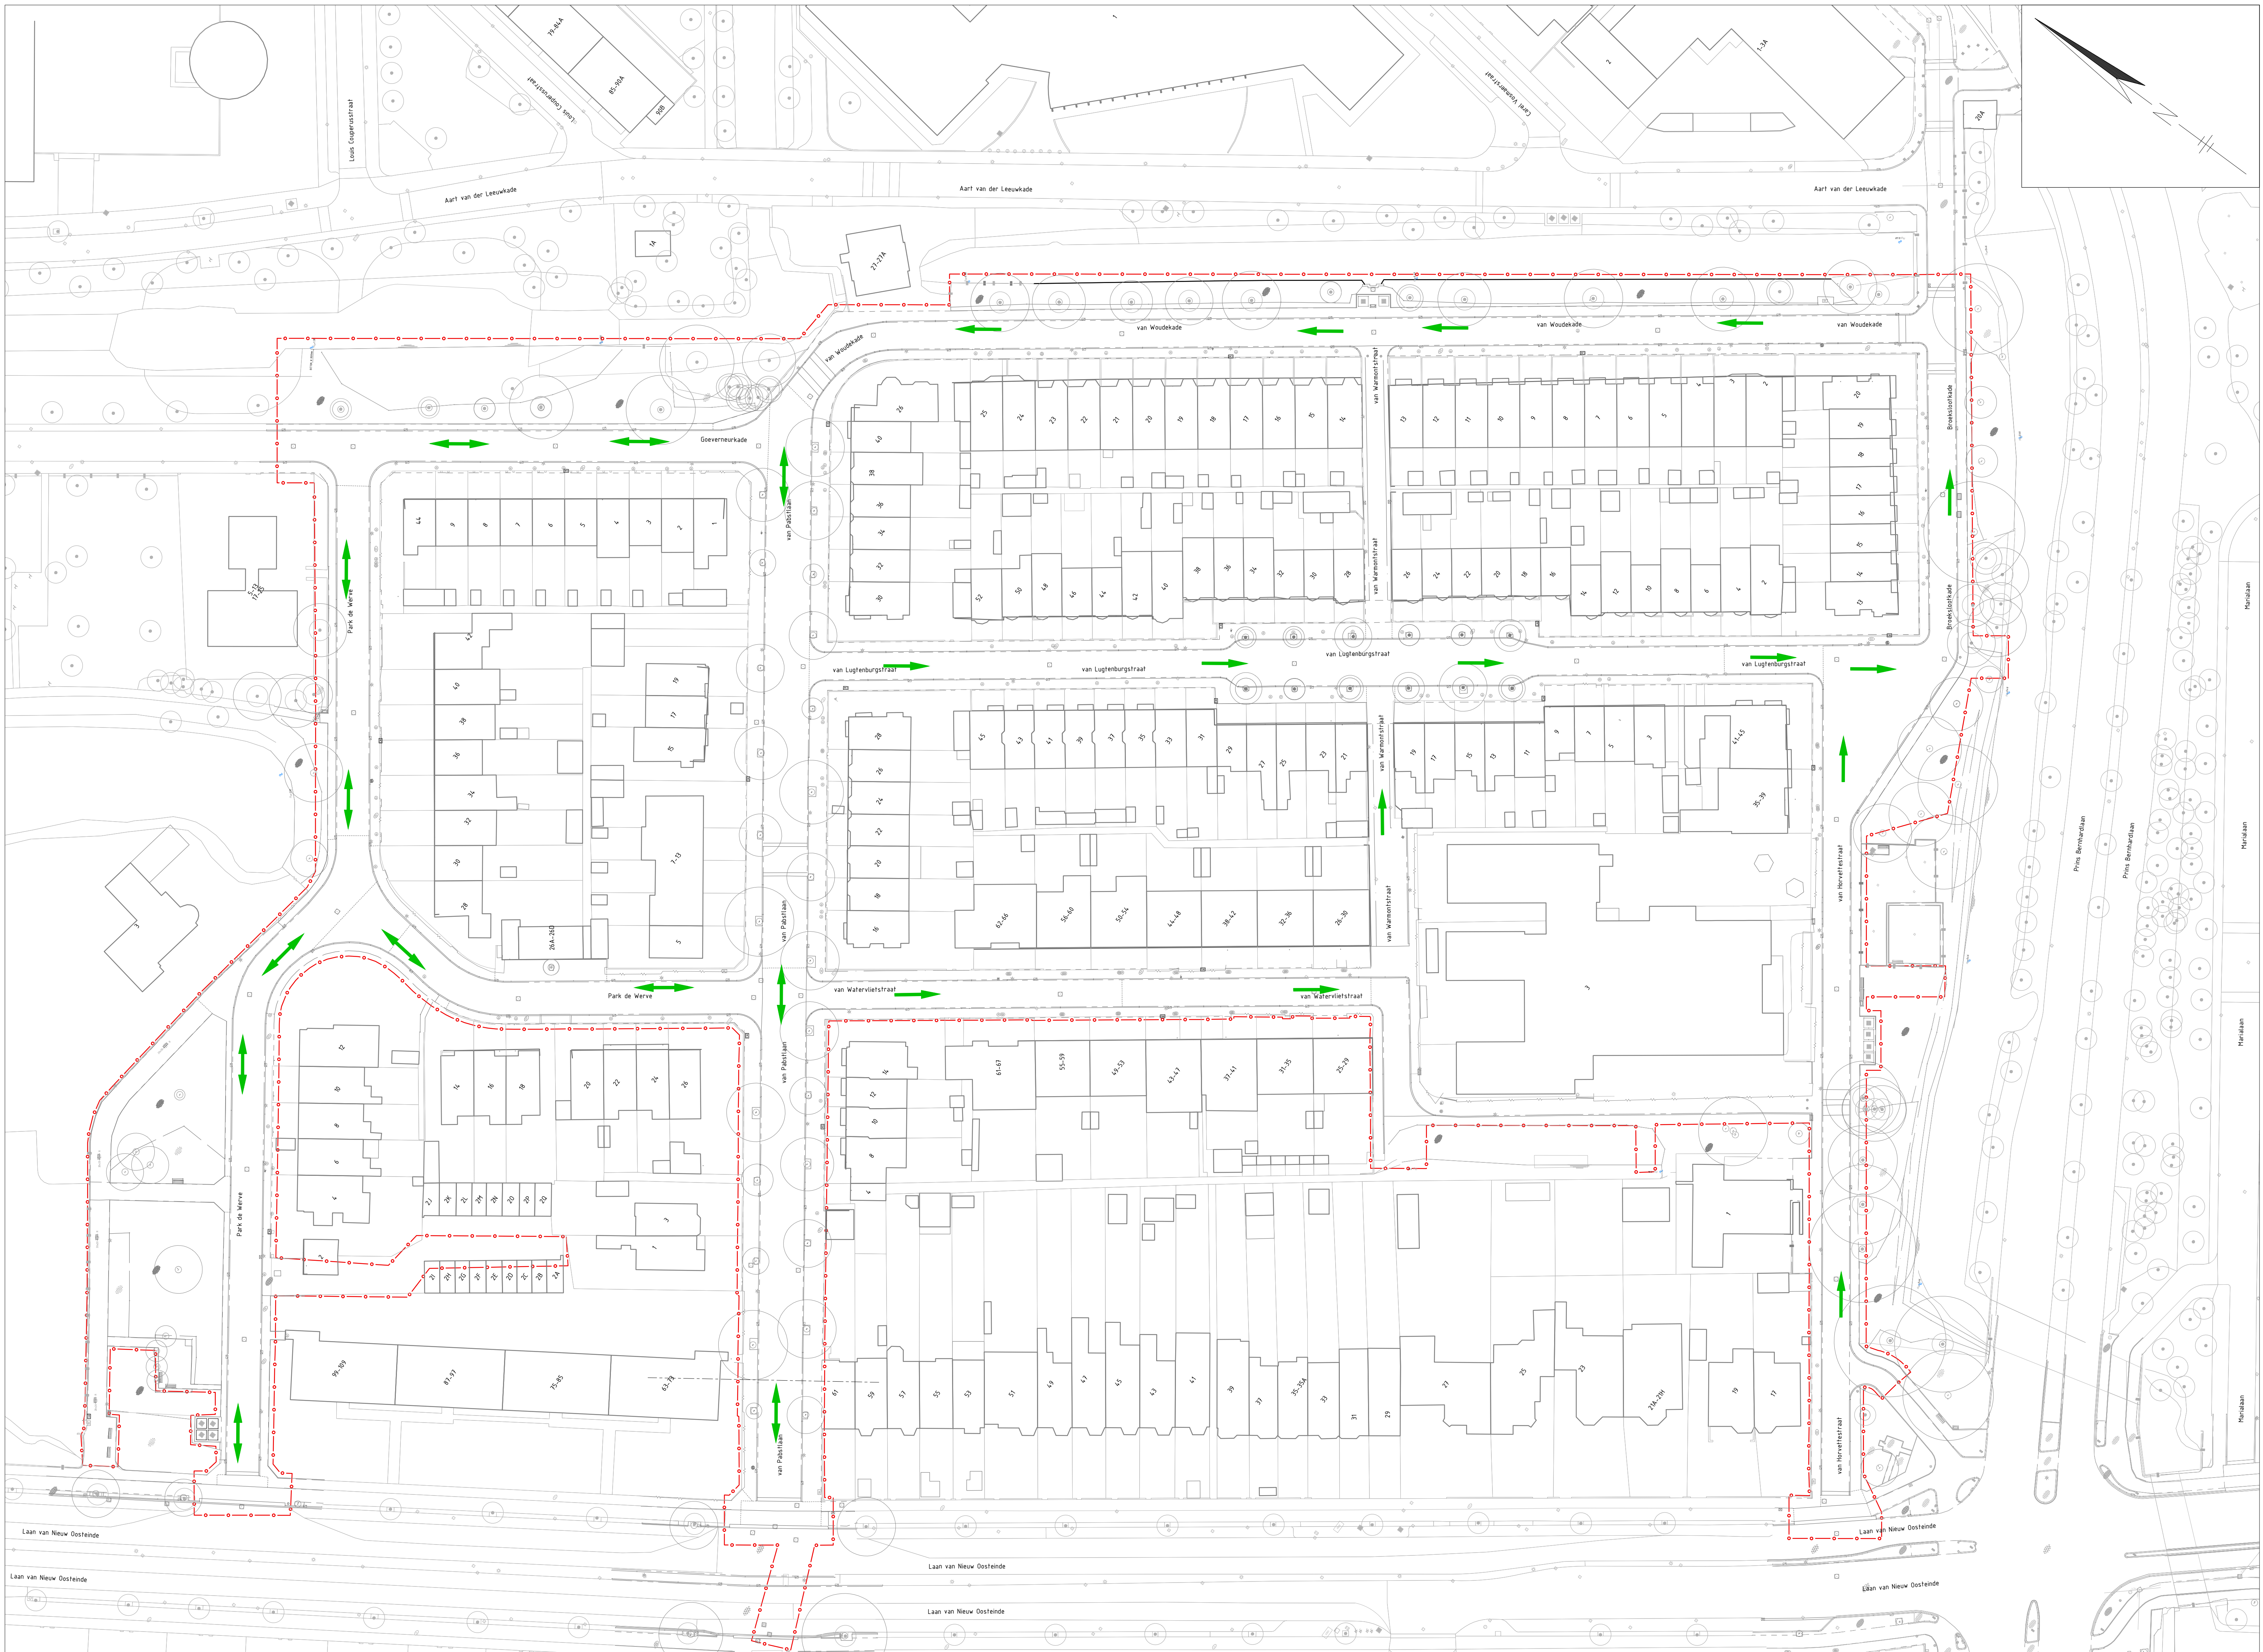

- LEGENDA**
- Werkgrens
 - Bestaande situatie
 - Bestaande perceelsgrens
 - Bestaande bebouwing
 - Kunstwerk
 - Kernwand
 - Muur
 - Heuvel-schutting
 - Zijwiel verharding
 - Schutting verharding
 - Gelasse verharding
 - Irrikanal
 - Achterkant land
 - Stratelaag
 - Lijpsteen
 - Opstalband 4
 - Opstalband 6
 - Opstalband 10
 - Troffenband 15-17
 - Troffenband 18-20
 - Stratelaag
 - Troffenlaag
 - Inspectie put
 - Kunstof /Steen paal
 - Afvalbak
 - Parkeerplaats
 - Zijkant
 - Laadpunt voor auto's
 - Lichtmast
 - Verkeersbord
 - Verkeerslicht
 - Pelbus
 - Elektra-/Gas-/Cable
 - Bestaande boom met kruin
 - Nieuwe rijschijnsel

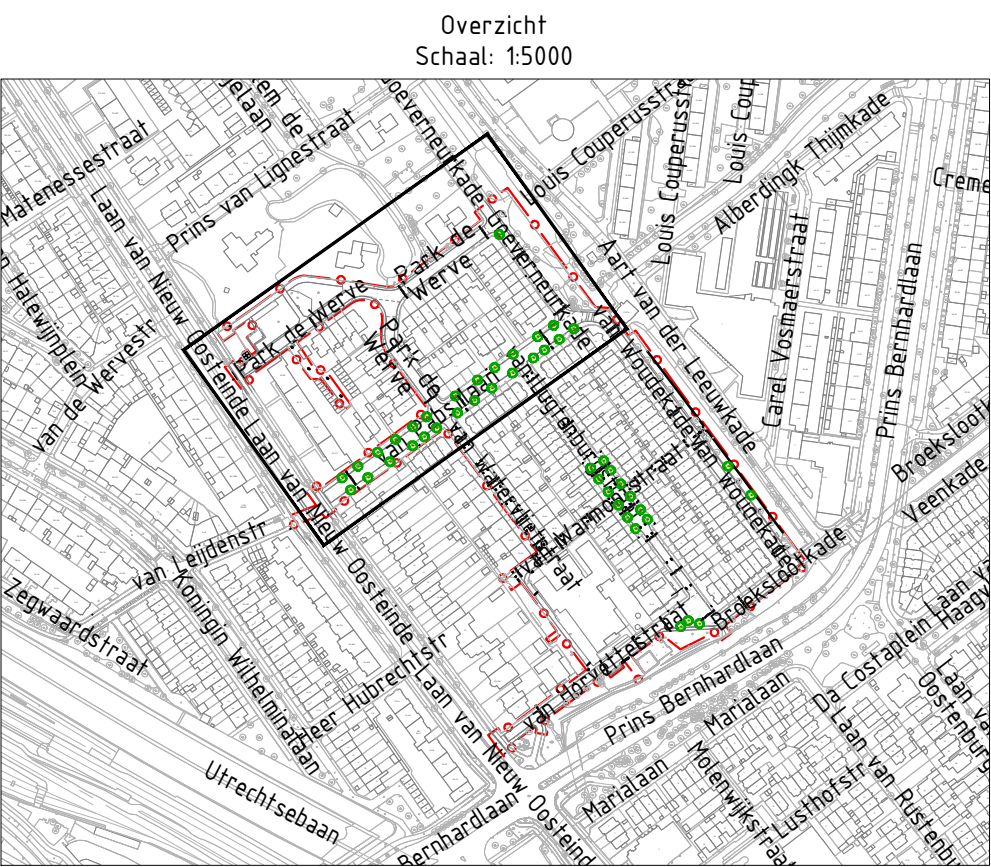

ALGEMENE OPMERKINGEN		Versie		Datum		Omschrijving		Z.Va.		F.Pa.	
De projectgrens is met de N.A.P. aangegeven in meters.		1	01-05-2023	Concept							

GEWETTE LEIDSCHEM-VORBURG

PROJECT
ENGINEERING VAN PABSTLAAN
TE VORBURG

Fase
DEFINITIEF ONTWERP

Onderdeel
BESTAANDE SITUATIE EN
NIEUWE RIJCHTINGEN
W25-40775-00-100

Projectleider	Redacteur / van
F. Pa.	01 van 01
A0	Schaal: 1200
CONCEPT	Status: 0
W25-40775-00-100	Versie: 0

waalpartners