



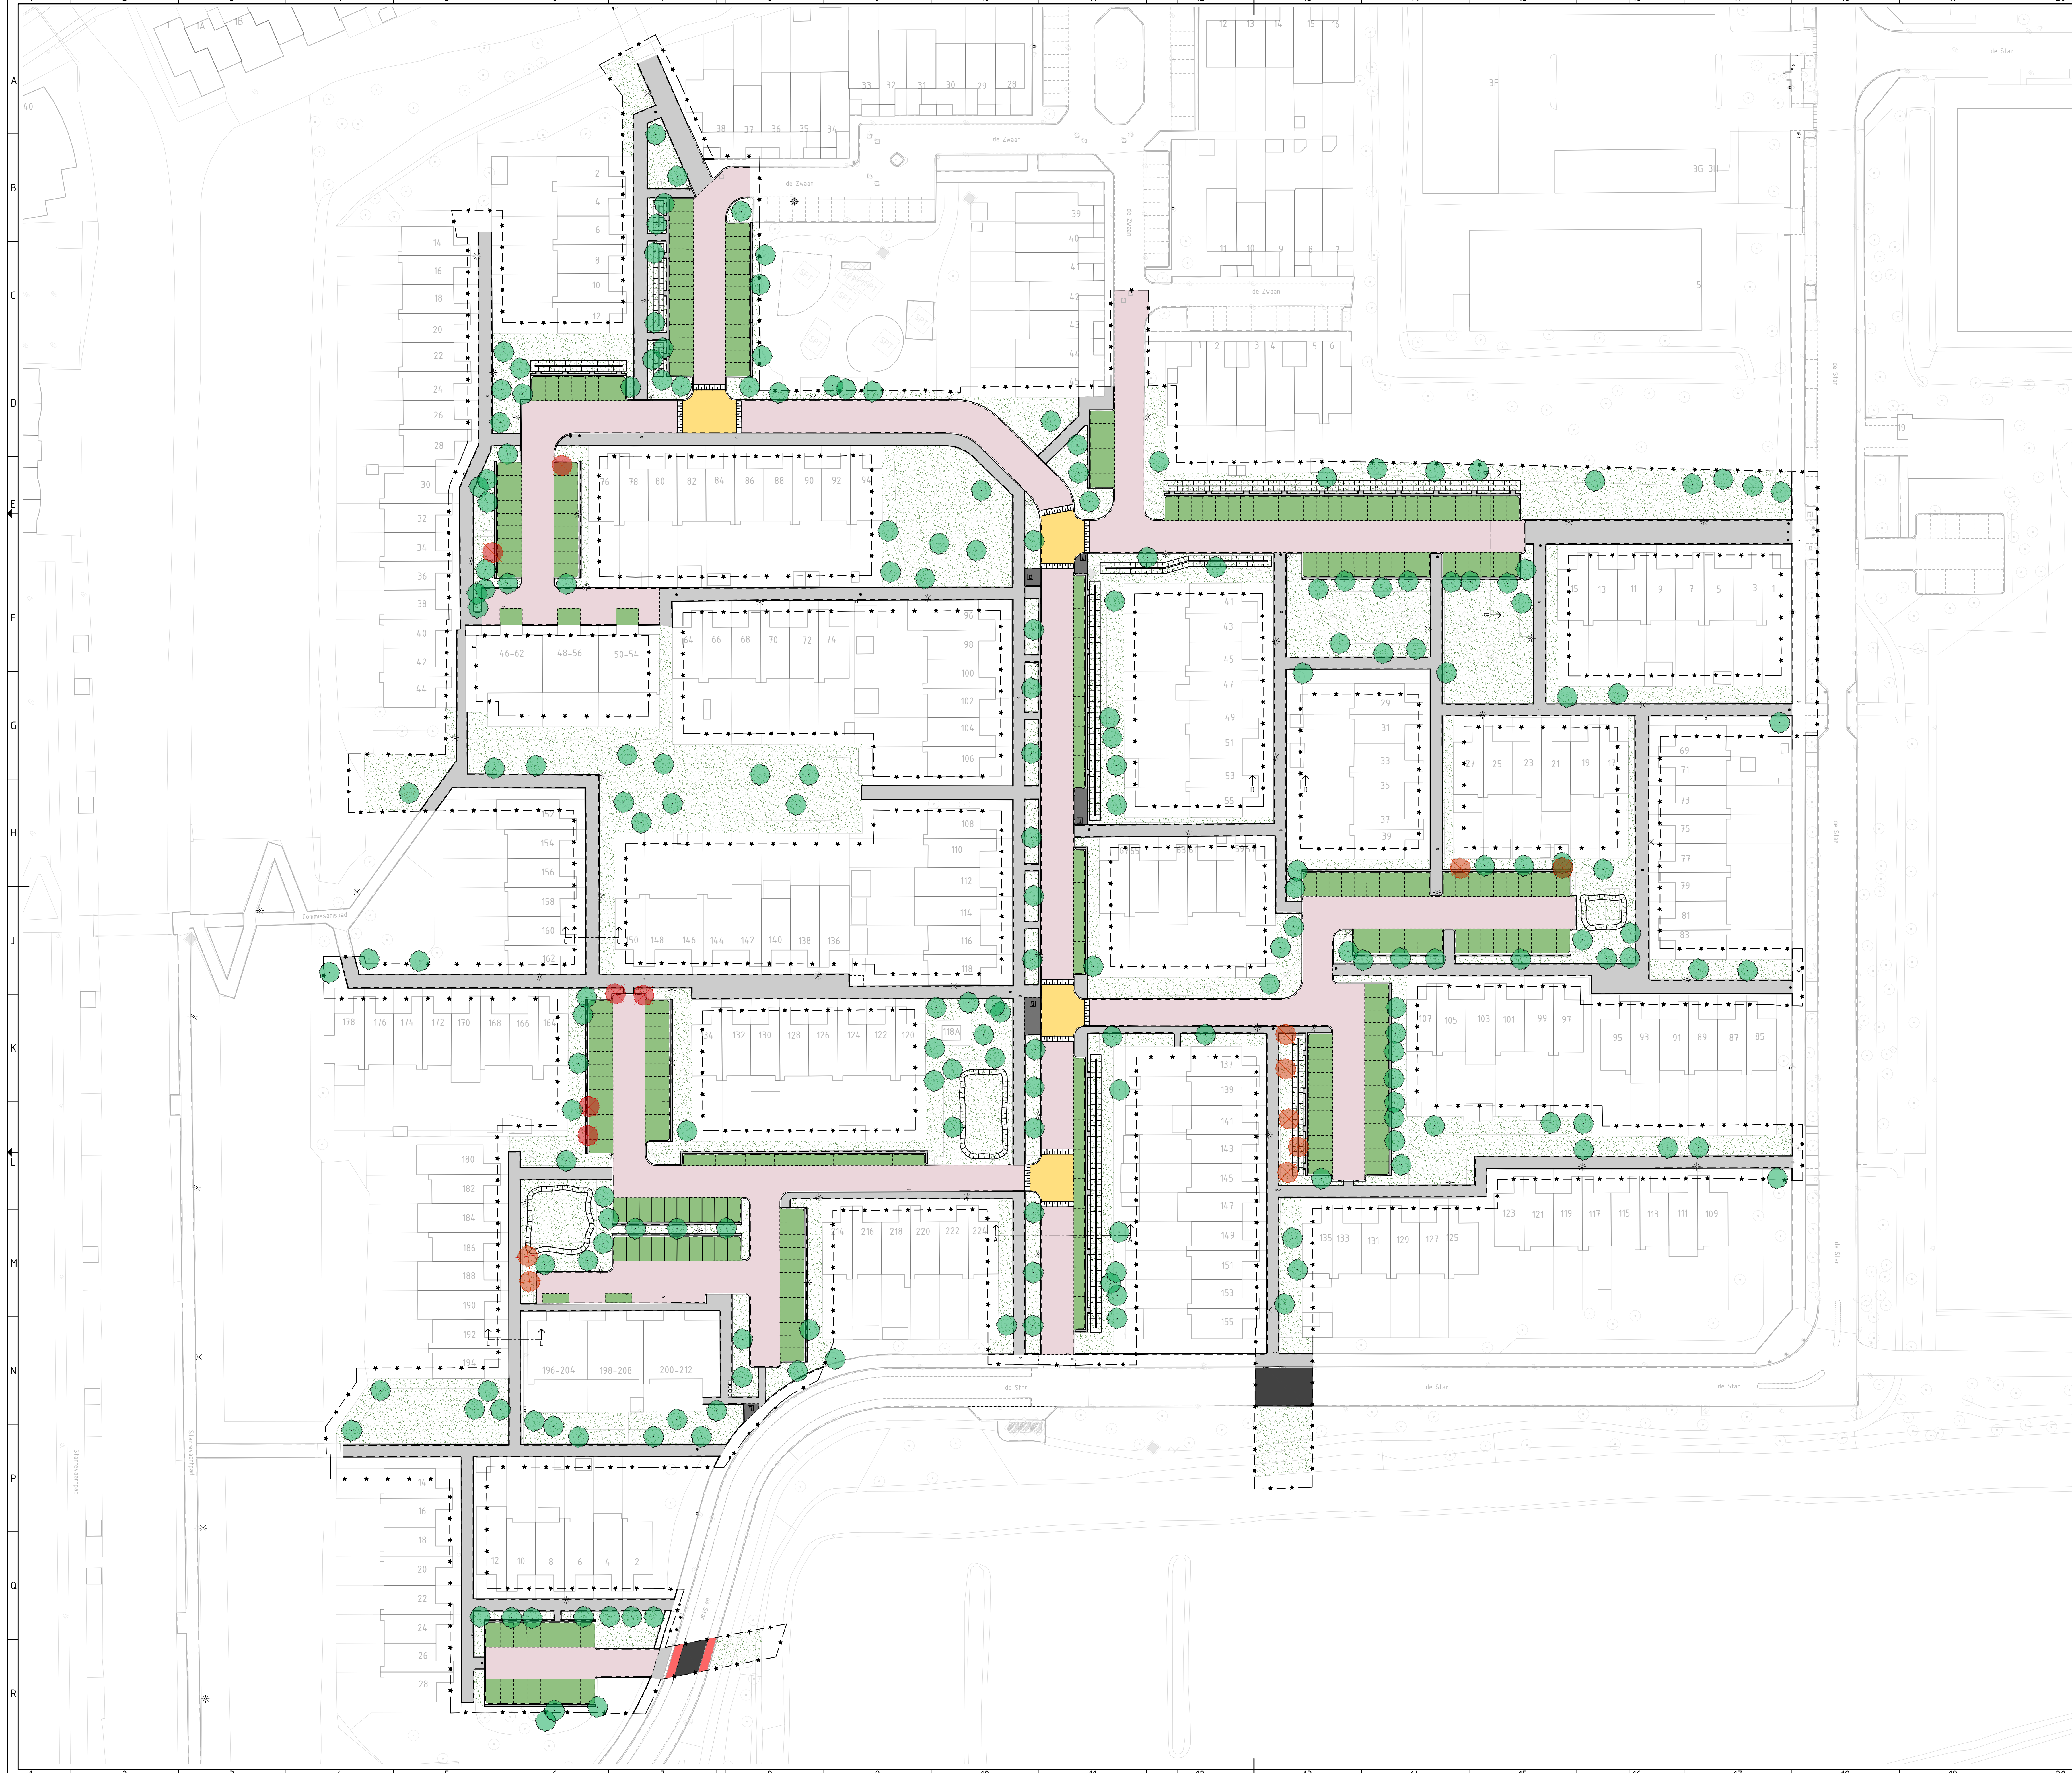

- LEGENDA**
- Bestaande geografie conform BGT
 - Werkgrens
 - Groenparkeren - hergebruik betonstraatstenen, kleur: grijs
 - Rijbaan - betonstraatstenen
 - Rijbaan(plateau's) - betonstraatstenen, kleur: geel
 - Trottoir - betontegels, kleur: grijs
 - Trottoirkliko opstelplaats - ruftegel, kleur: zwart
 - Fietspad - asfaltverharding, kleur: rood
 - Rijbaan - asfaltverharding, kleur: zwart
 - Beplanting/gras
 - Drempel met drempelmarkering in betonstraatstenen, kleur: zwart/wit
 - Wadi
 - Bestaande boom
 - Te verwijderen boom (compensatie voor bomen nader te bepalen in VDI)
 - Bestaande lichtmast

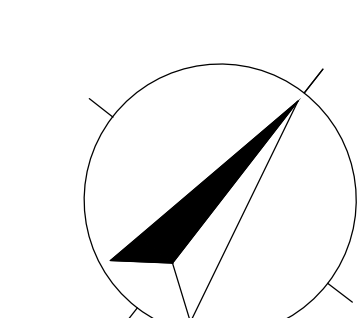

0 2 4 6 8 10
Meters